


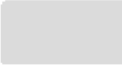








SEZNAM PRILOG


Priloga A: Legenda za namensko rabo prostora	A1
Priloga B: Vodovarstvena območja, vodni viri in vodovodno omrežje v občini Vitanje v merilu 1 : 40.000 (Karta 4)	B2
Priloga C: Razvoj vodovodnega omrežja v občini Vitanje v merilu 1 : 20.000 (Karta 10)	C3
Priloga D: Območja izgradnje MKČN glede na vodovarstvena območja v občini Vitanje v merilu 1 : 40.000 (Karta 13)	D4
Priloga E: Razvoj kanalizacijskega omrežja v občini Vitanje v merilu 1 : 15.000 (Karta 14)	E5
Priloga F: Razvoj elektroenergetskega omrežja v občini Vitanje v merilu 1 : 40.000 (Karta 15)	F6

Priloga A: LEGENDA ZA NAMENSKO RABO PROSTORA

LEGENDA

	E - Območja energetske infrastrukture
	I - Območja proizvodnih dejavnosti
	OO - Ostala območja
	S - Območja stanovanj
	ZD - Druge urejene zelene površine
	ZK - Pokopališča
	ZS - Površine za rekreacijo in šport
	BT - Površine za turizem
	LN - Površine nadzemnega pridobivalnega prostora
	W - Razpršena gradnja

**Priloga B: VODOVARSTVENA OBMOČJA, VODNI VIRI IN VODOVODNO
OMREŽJE V OBČINI VITANJE V MERILU 1 : 40.000 (Karta 4)**

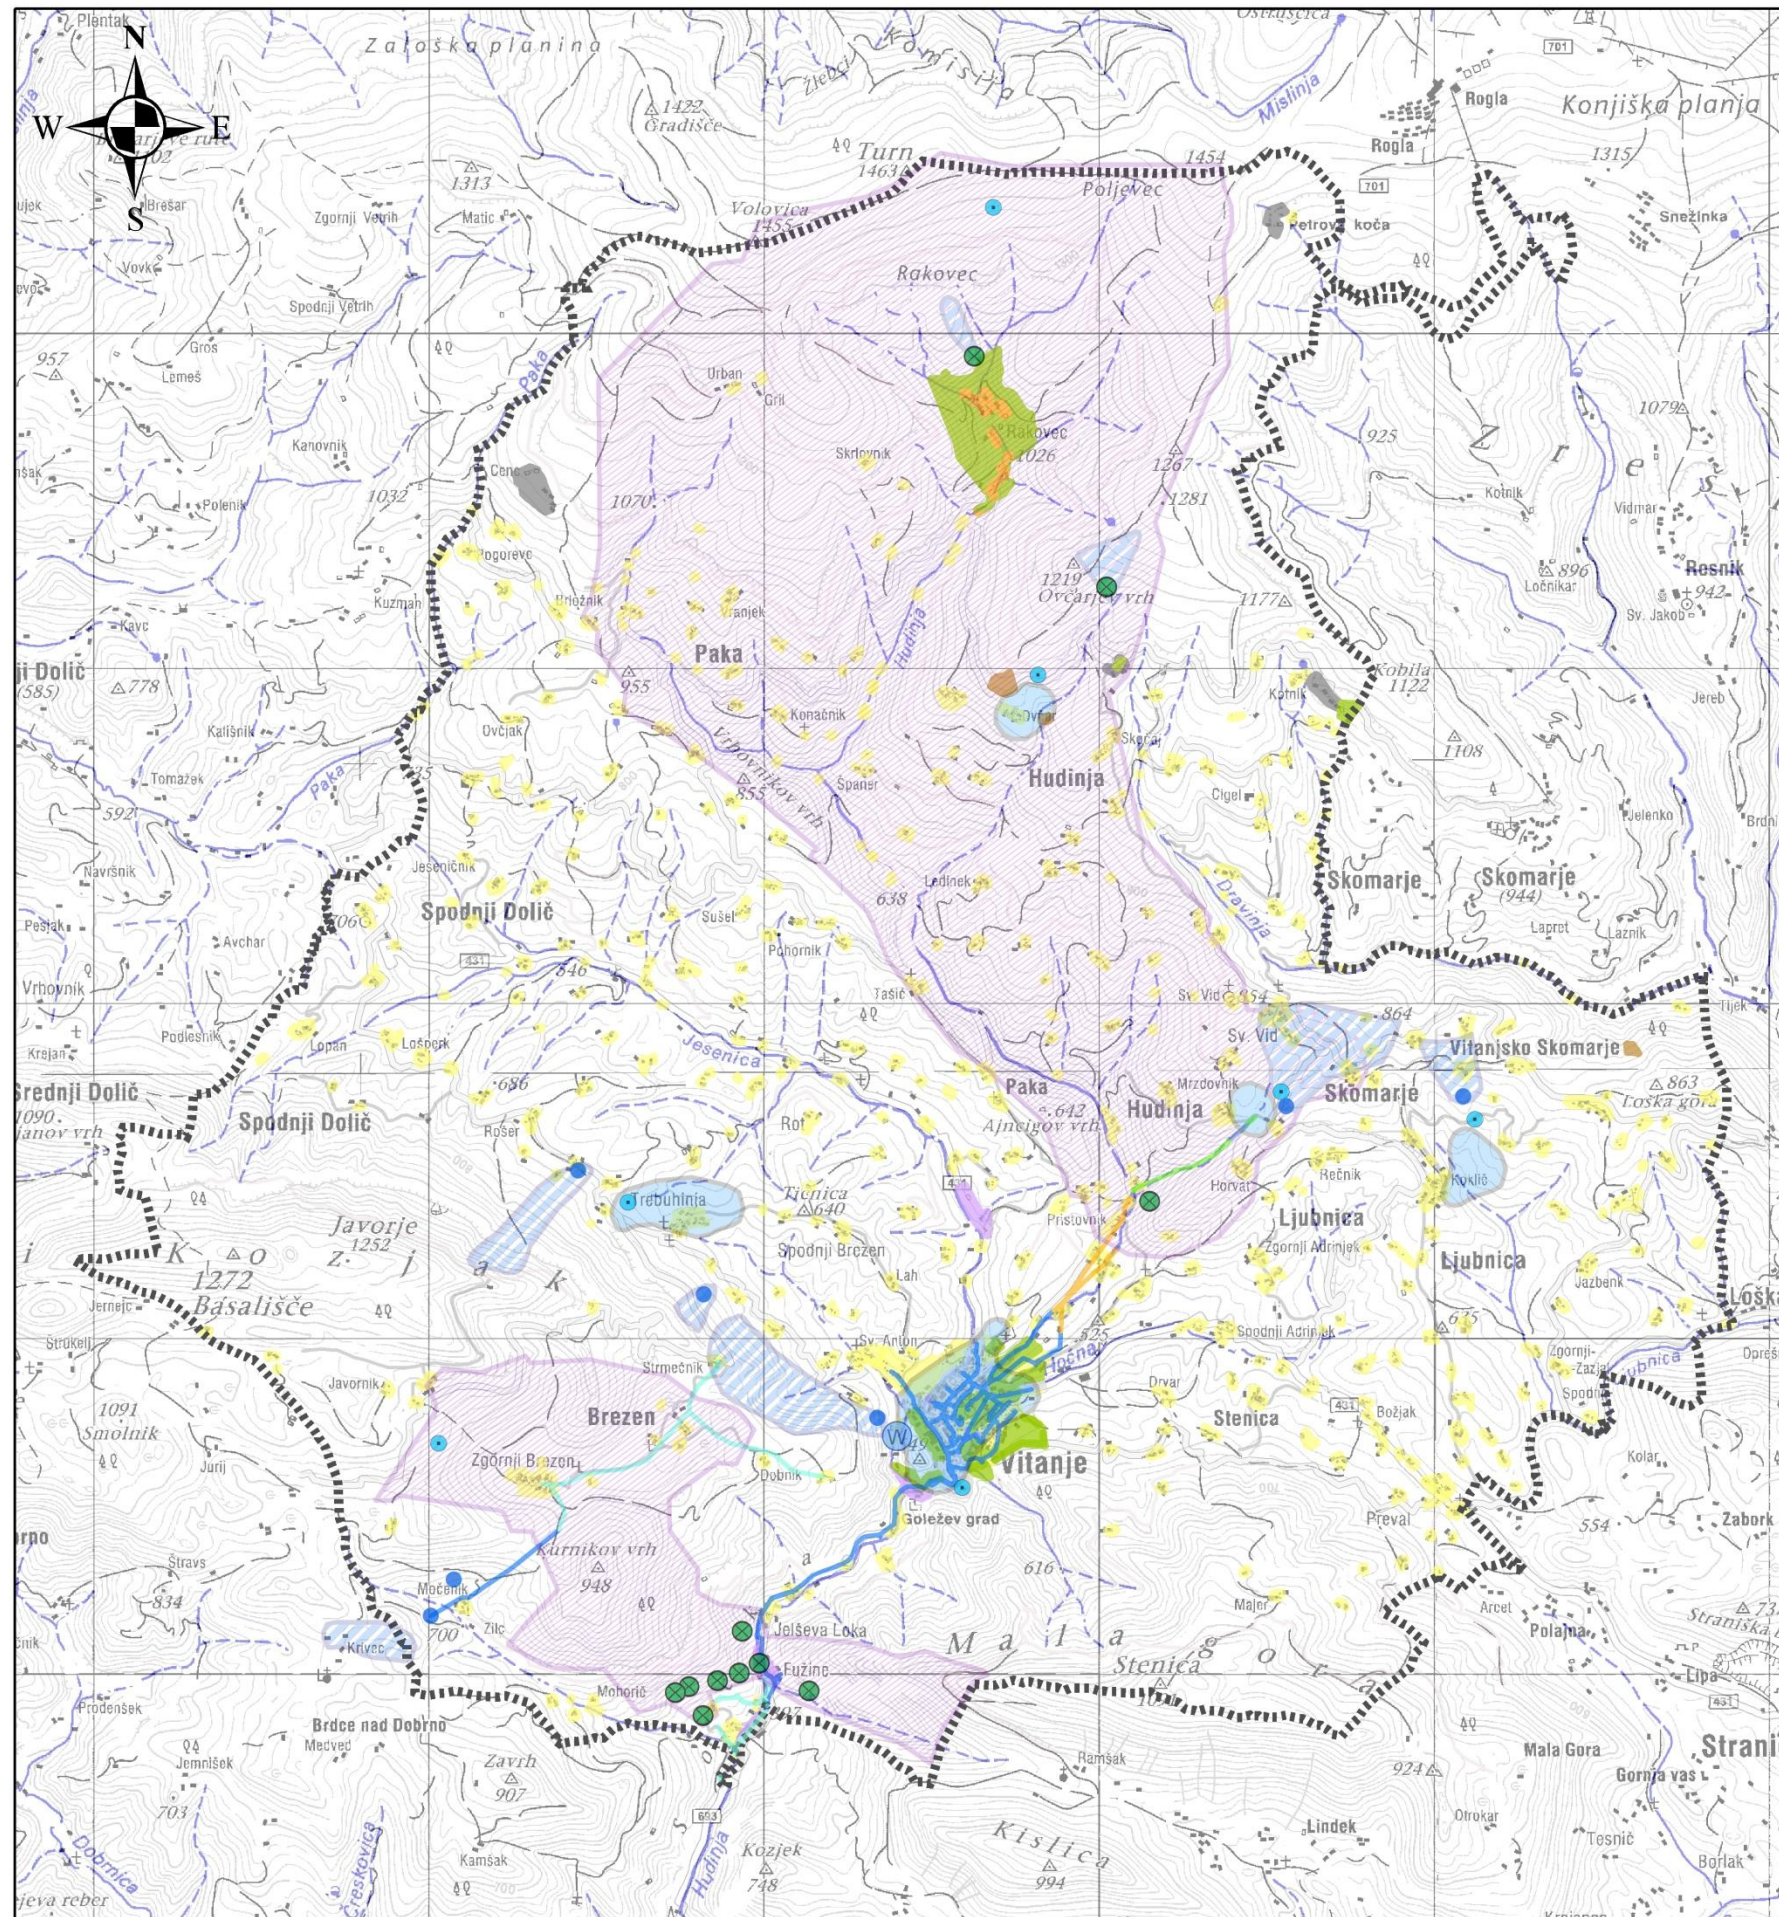

LEGENDA

- Vodovod Vitanje
- Vodovod Stenica
- Vodovod Sp.Dolič
- Vodovod Skomarje
- Vodovod Paka
- Vodovod Ljubnica
- Vodovod Hudinja
- Vodovod Brezen

VODNI VIRI

- drugi izviri
- W izvir Žimpret
- vodni viri
- zajeti vodni viri

VARSTVENA OBMOČJA

- območje oskrbovano z drugim vodovodom - Vitanje
- varstveno območje pitne vode - Celje
- varstveno območje zajetih voda - Vitanje

OBČINA

- VITANJE
- NRP (Priloga A)

**VODOVARSTVENA OBMOČJA, VODNI VIRI
IN VODOVODNO OMREŽJE V OBČINI VITANJE**


Karta: 4

Vir: GURS, 2011
ARSO, 2012

1:40000

Datum: September 2012
Izdelala: MATEJA OŠLAK

**Priloga C: RAZVOJ VODOVODNEGA OMREŽJA V OBČINI VITANJE V MERILU
1 : 20.000 (Karta 10)**

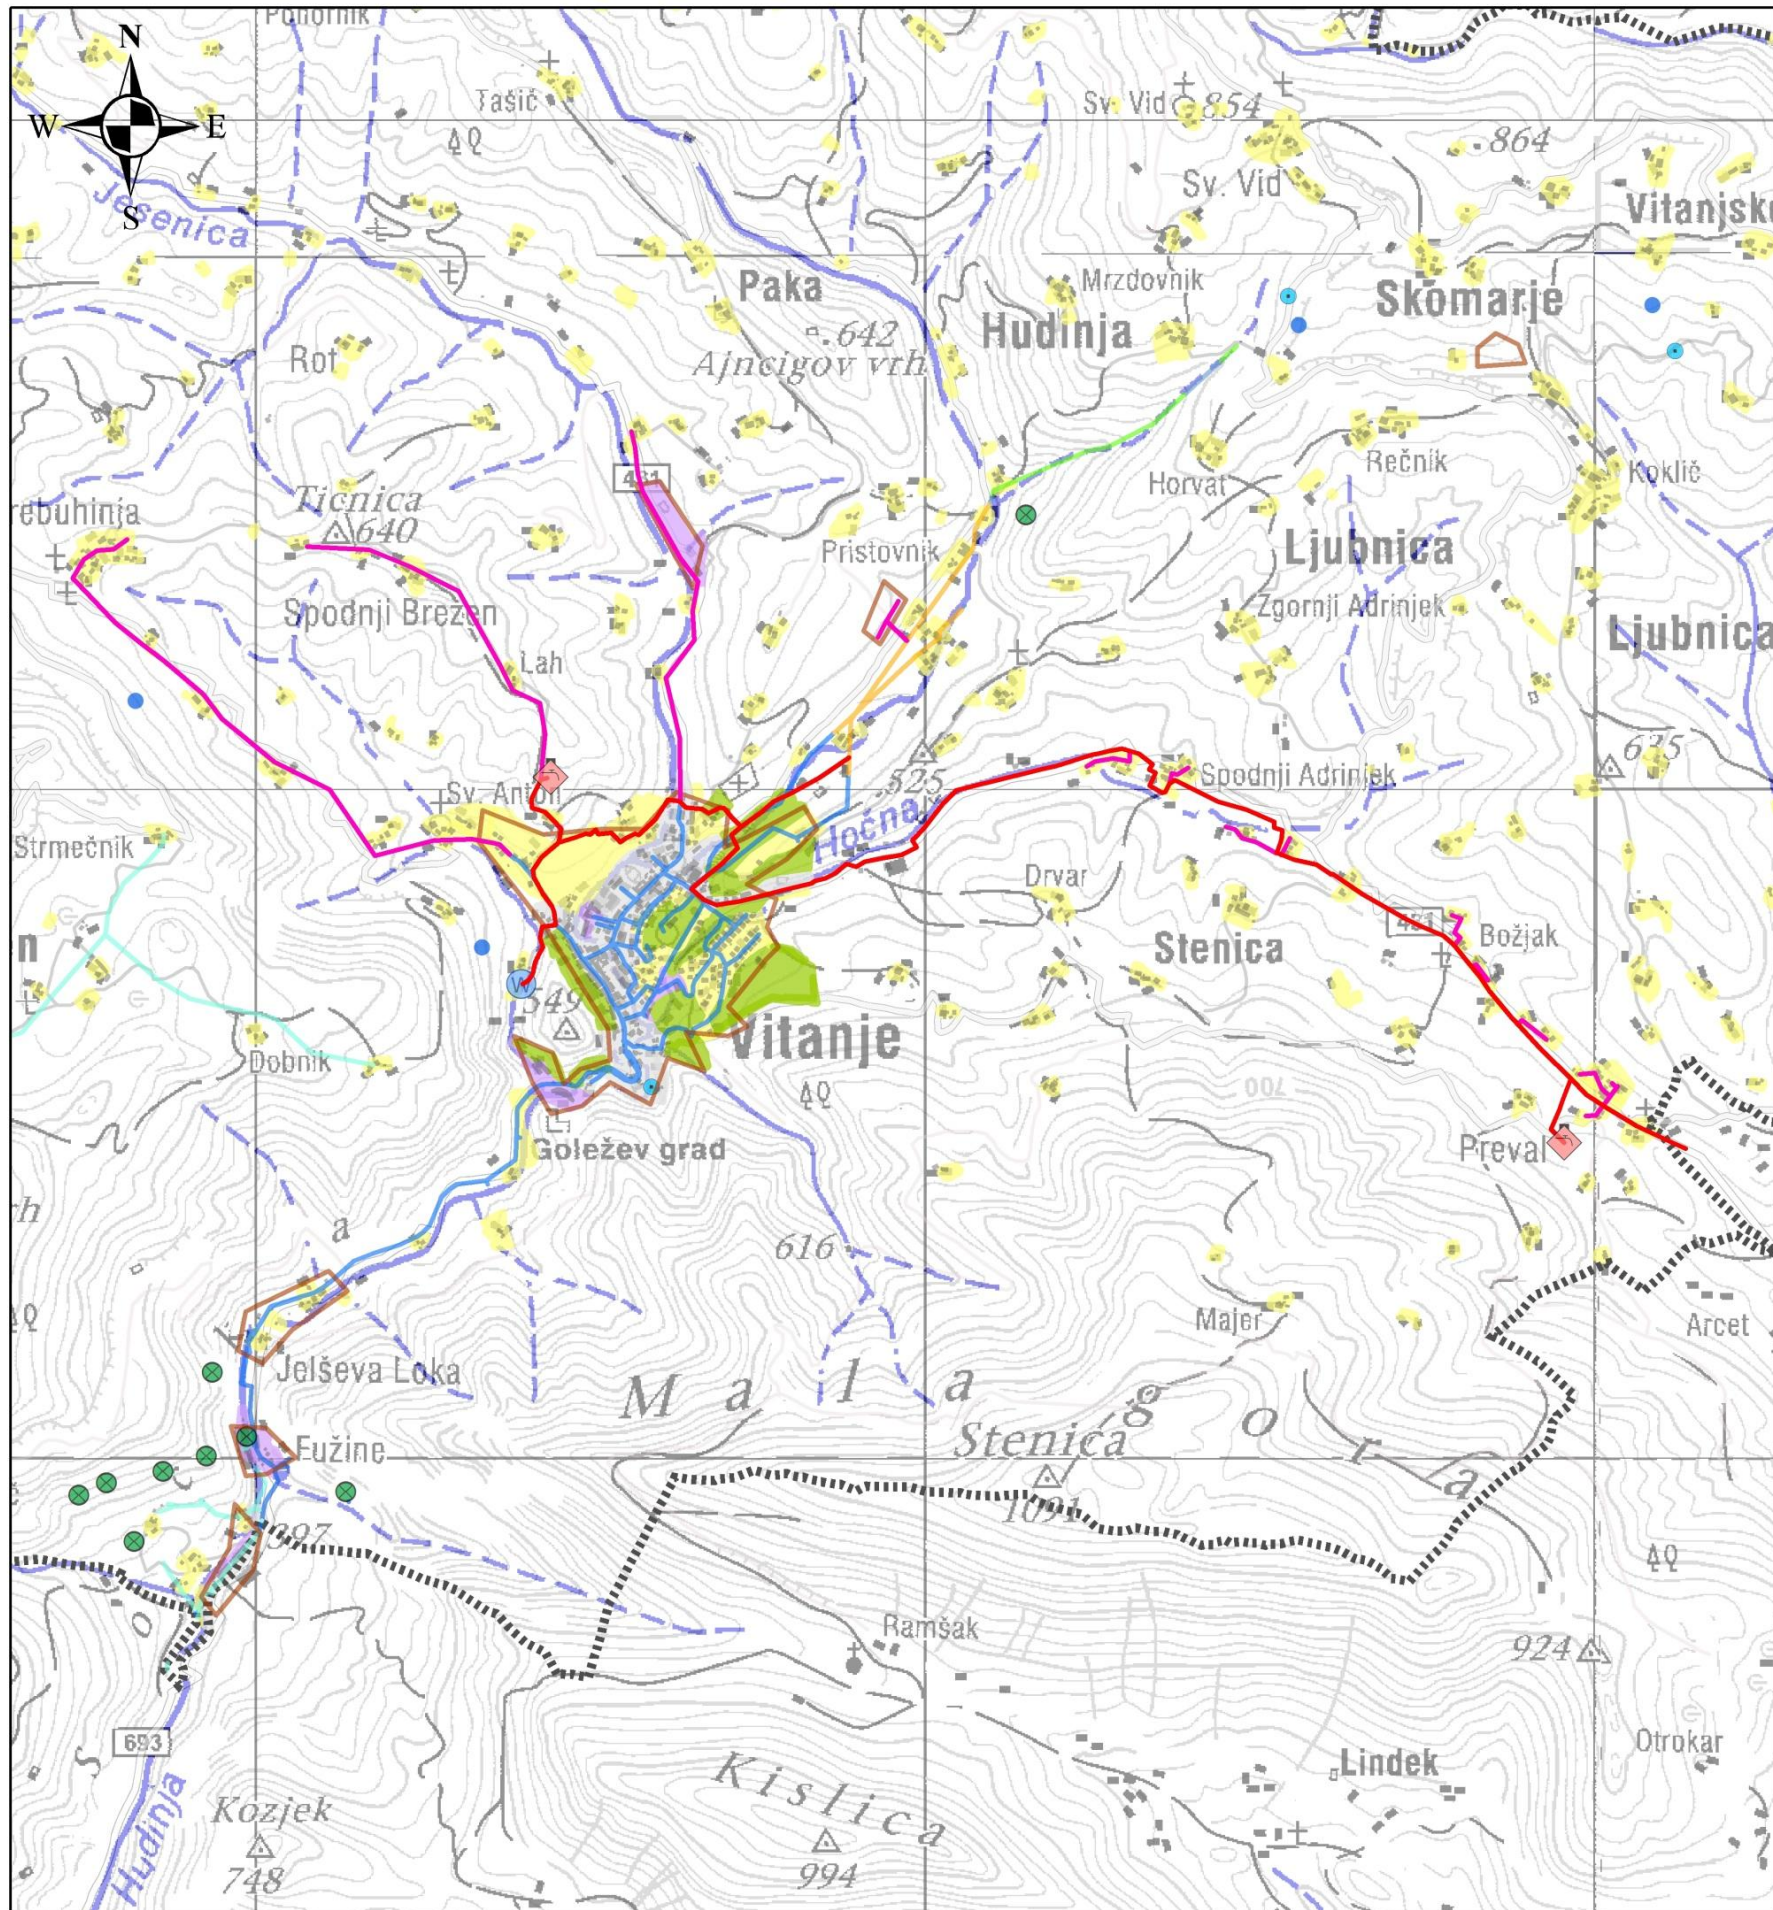

LEGENDA

- Vodohran
- Predviden vodovod
- Vodovod - možnost
- Predvidena območja poselitve po predlaganem OPN
- Vodovod Brezen
- Vodovod Hudinja
- Vodovod Ljubnica
- Vodovod Paka
- Vodovod Skomarje
- Vodovod Sp. Dolič
- Vodovod Stenica
- Vodovod Vitanje

VODNI VIRI

- drugi izviri
- izvir Žimpret
- vodni viri
- zajeti vodni viri

OBČINA

- VITANJE
- NRP (Priloga A)

**RAZVOJ VODOVODNEGA OMREŽJA
V OBČINI VITANJE**


Karta: 10

Vir: URBANA d.o.o., 2011
GURS, 2011
ARSO, 2012

Datum: September 2012
Izdelala: MATEJA OŠLAK

1:20000

**Priloga D: OBMOČJA IZGRADNJE MKČN GLEDE NA VODOVARSTVENA OBMOČJA V
OBČINI VITANJE V MERILU 1 : 40.000 (Karta 13)**

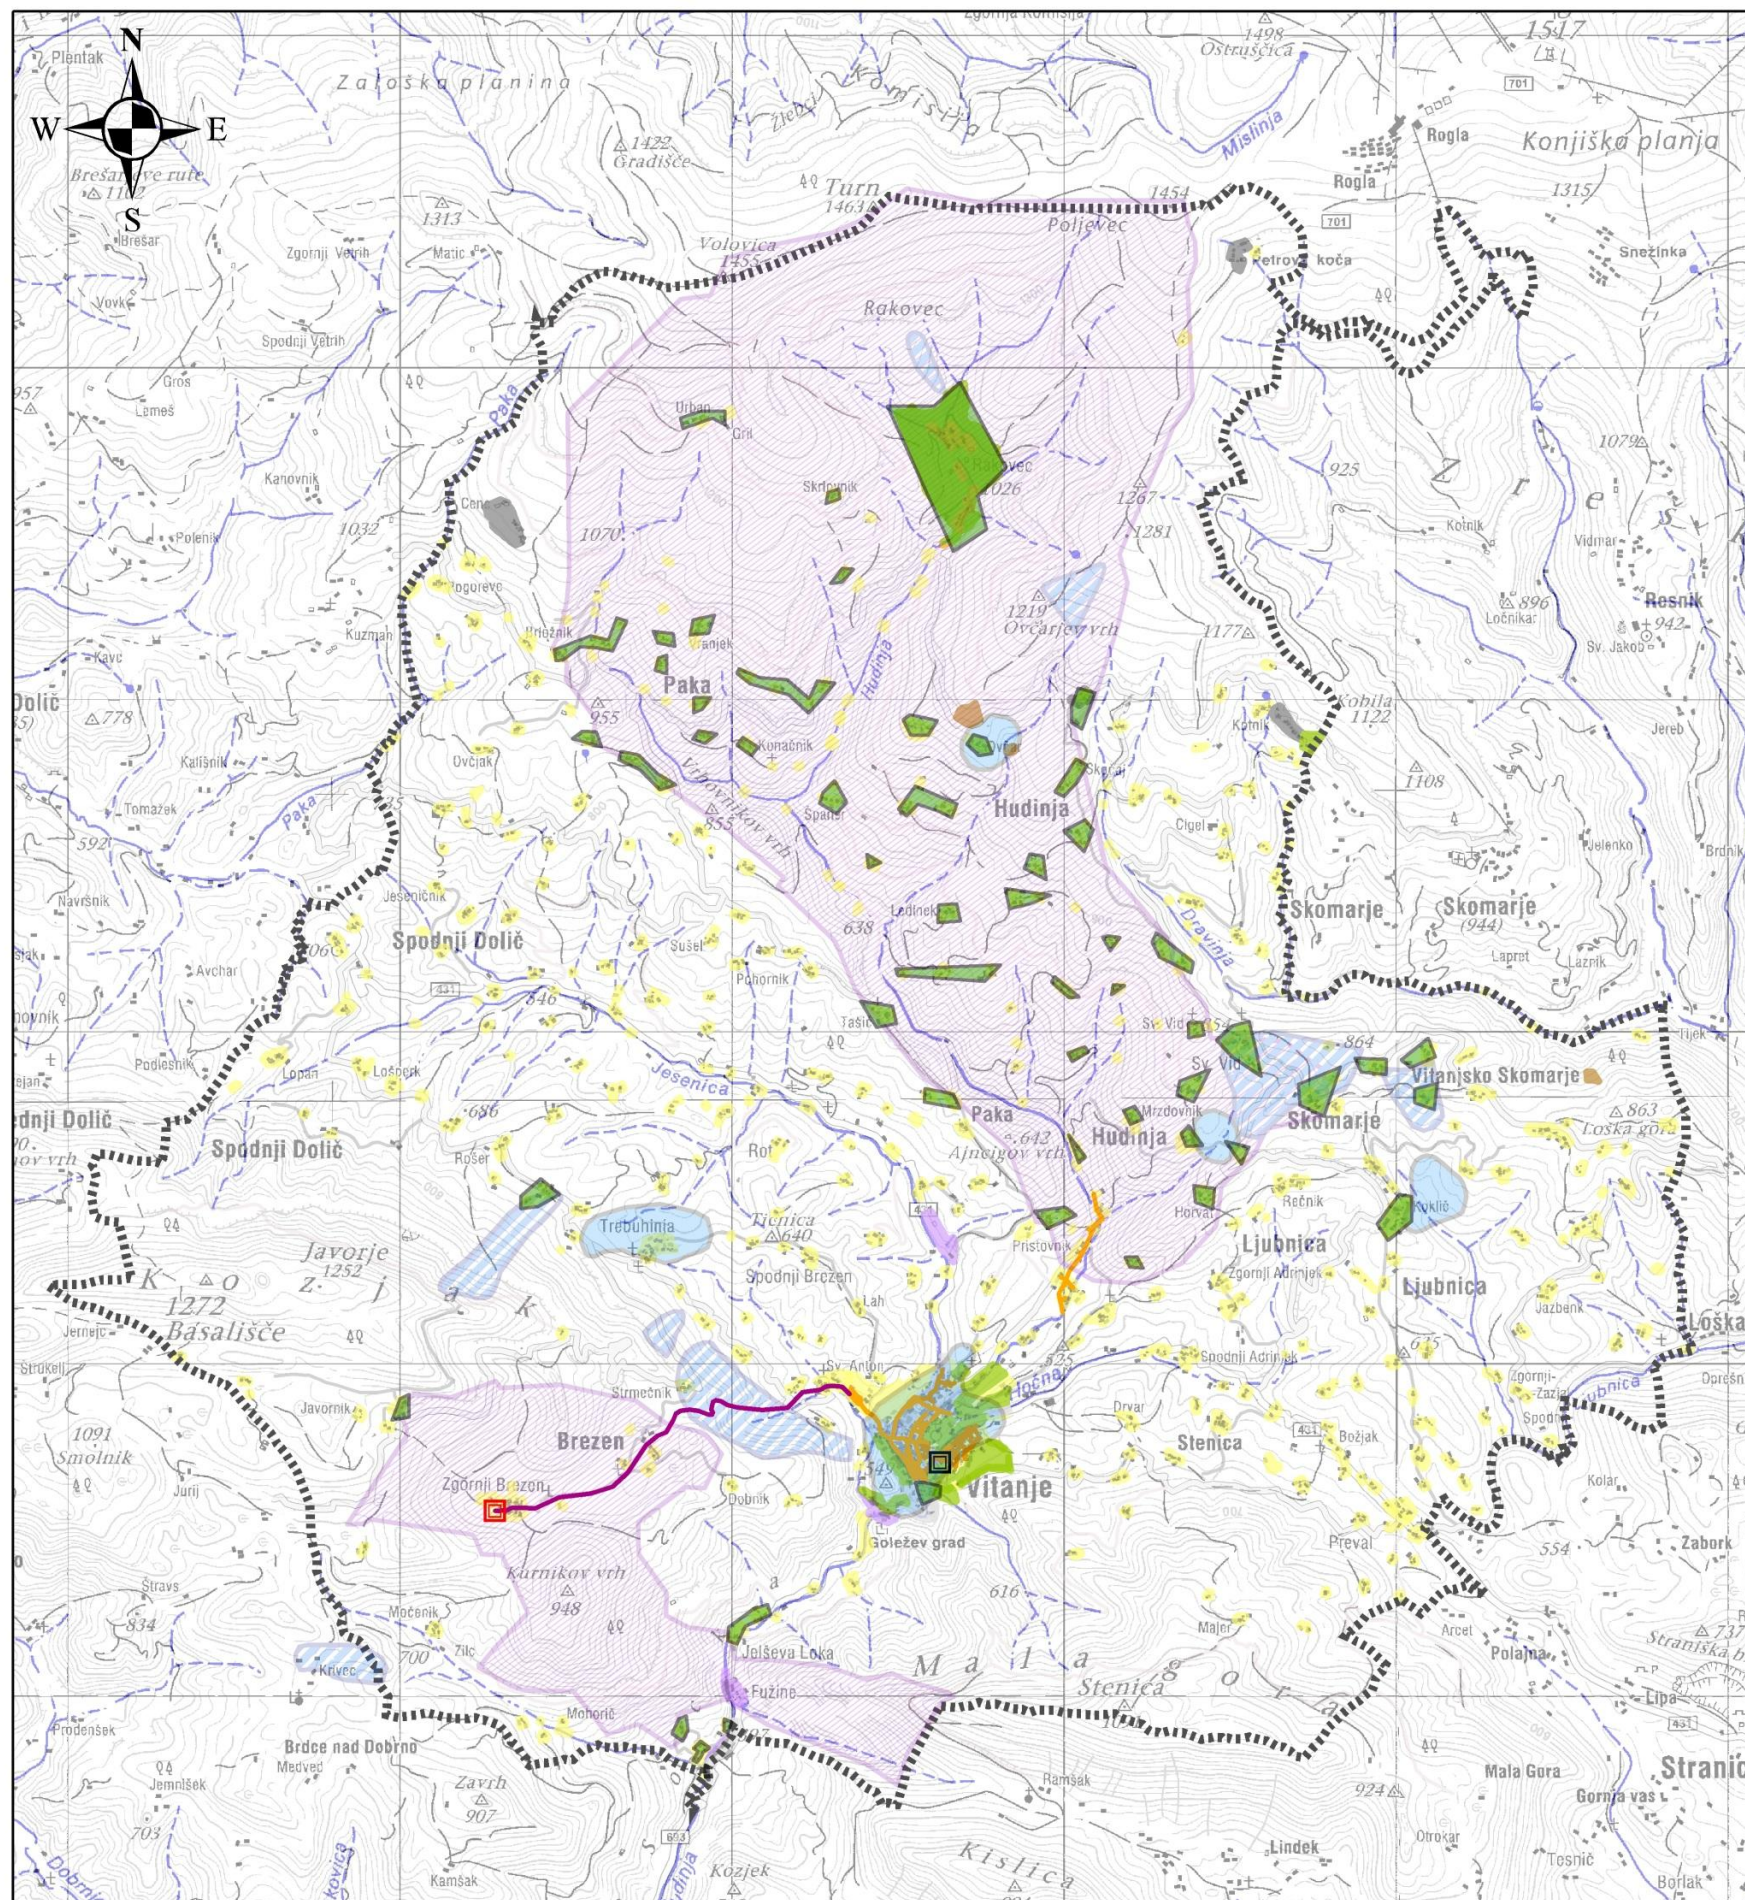

LEGENDA

- Predvidena čistilna naprava
- Predvidena fekalna kanalizacija
- Zakonodaji primerne MKČN

VARSTVENA OBMOČJA

- območje oskrbovano z drugim vodovodom - Vitanje
- varstveno območje pitne vode - Celje
- varstveno območje zajetih voda - Vitanje

- Kanalizacija Vitanje
- Kanalizacija Štajnhof
- Čistilna naprava

OBČINA

- VITANJE
- NRP (Priloga A)

OBMOČJA IZGRADNJE MKČN GLEDE NA VODOVARSTVENA OBMOČJA V OBČINI VITANJE


Karta: 13

Vir: OBČINA VITANJE, 2010
GURS, 2011
ARSO, 2012

Datum: September 2012
Izdelala: MATEJA OŠLAK

1:40000

**Priloga E: RAZVOJ KANALIZACIJSKEGA OMREŽJA V OBČINI VITANJE V MERILU
1 : 15.000 (Karta 14)**

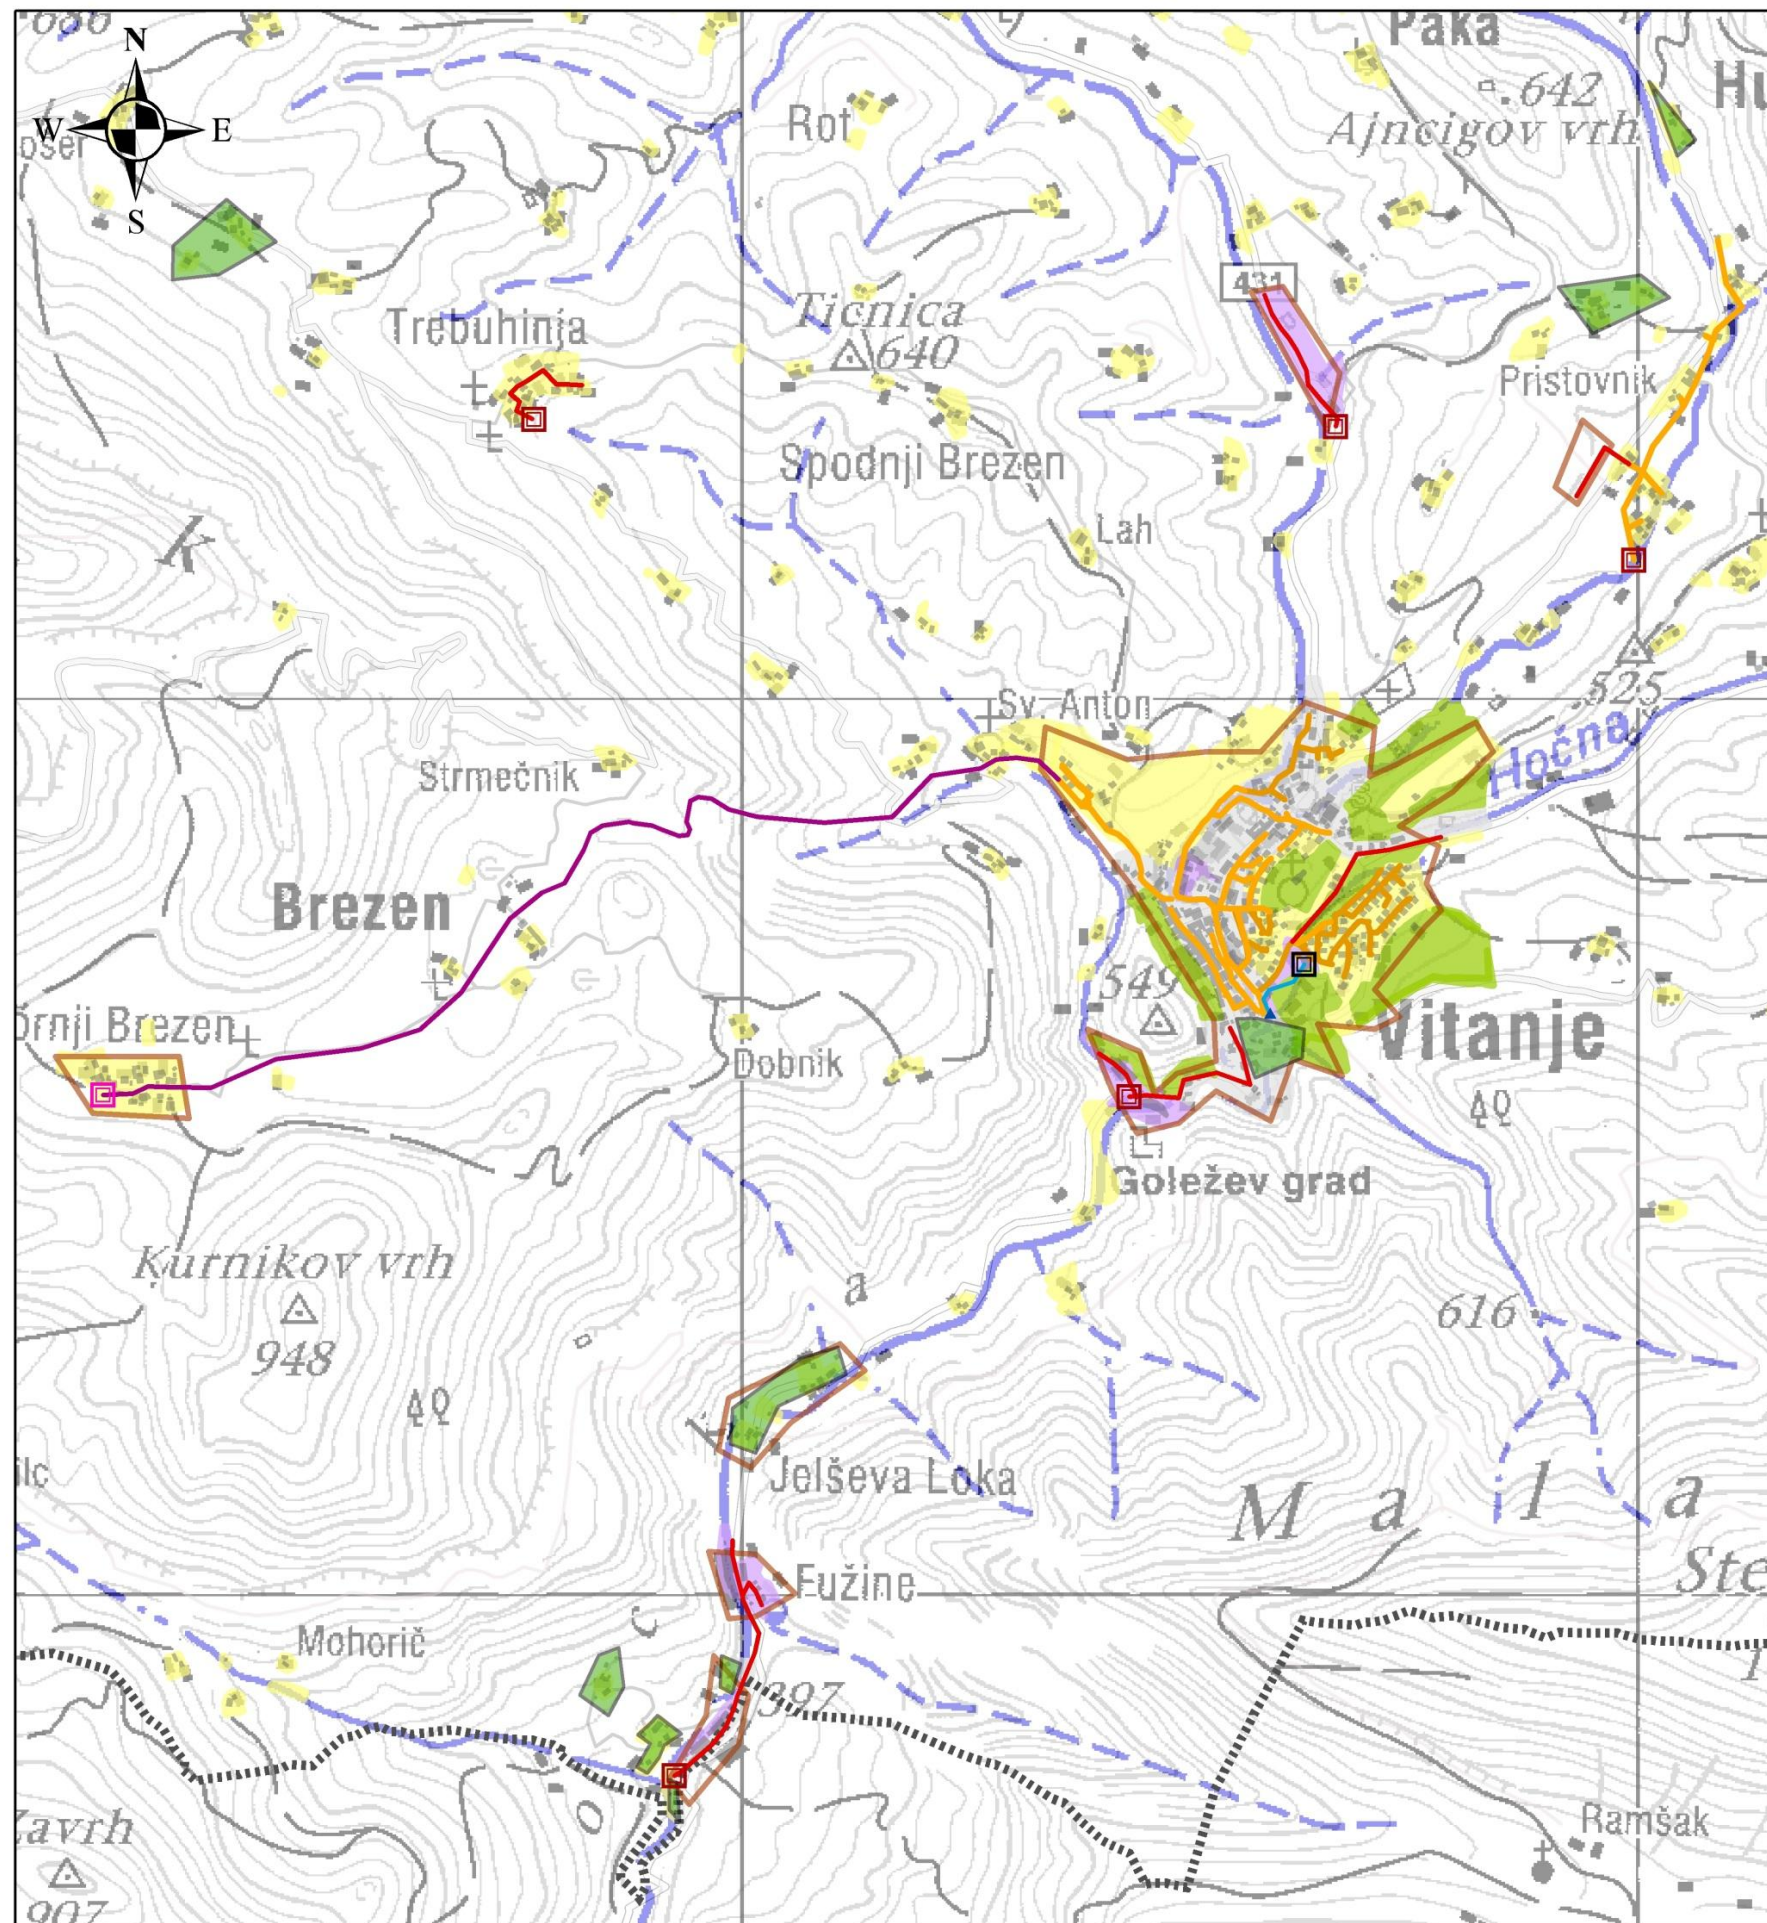

LEGENDA

- Predvidena čistilna naprava
 - Predvidena fekalna kanalizacija
 - Čistilna naprava - možnost
 - Kanalizacija - možnost
 - Zakonodaji primerne MKČN
 - Predvidena območja poselitve po predlaganem OPN
 - Kanalizacija Vitanje
 - Kanalizacija Štajnhof
 - Čistilna naprava
 - Črpališče
 - Vod
- OBČINA**
- VITANJE
 - NRP (Priloga A)

RAZVOJ KANALIZACIJSKEGA OMREŽJA V OBČINI VITANJE


Karta: 14

Vir: OBČINA VITANJE, 2010
 URBANA d.o.o., 2011
 GURS, 2011

Datum: September 2012
 Izdelala: MATEJA OŠLAK

1:15000

**Priloga F: RAZVOJ ELEKTROENERGETSKEGA OMREŽJA V OBČINI VITANJE V MERILU
1 : 40.000 (Karta 15)**

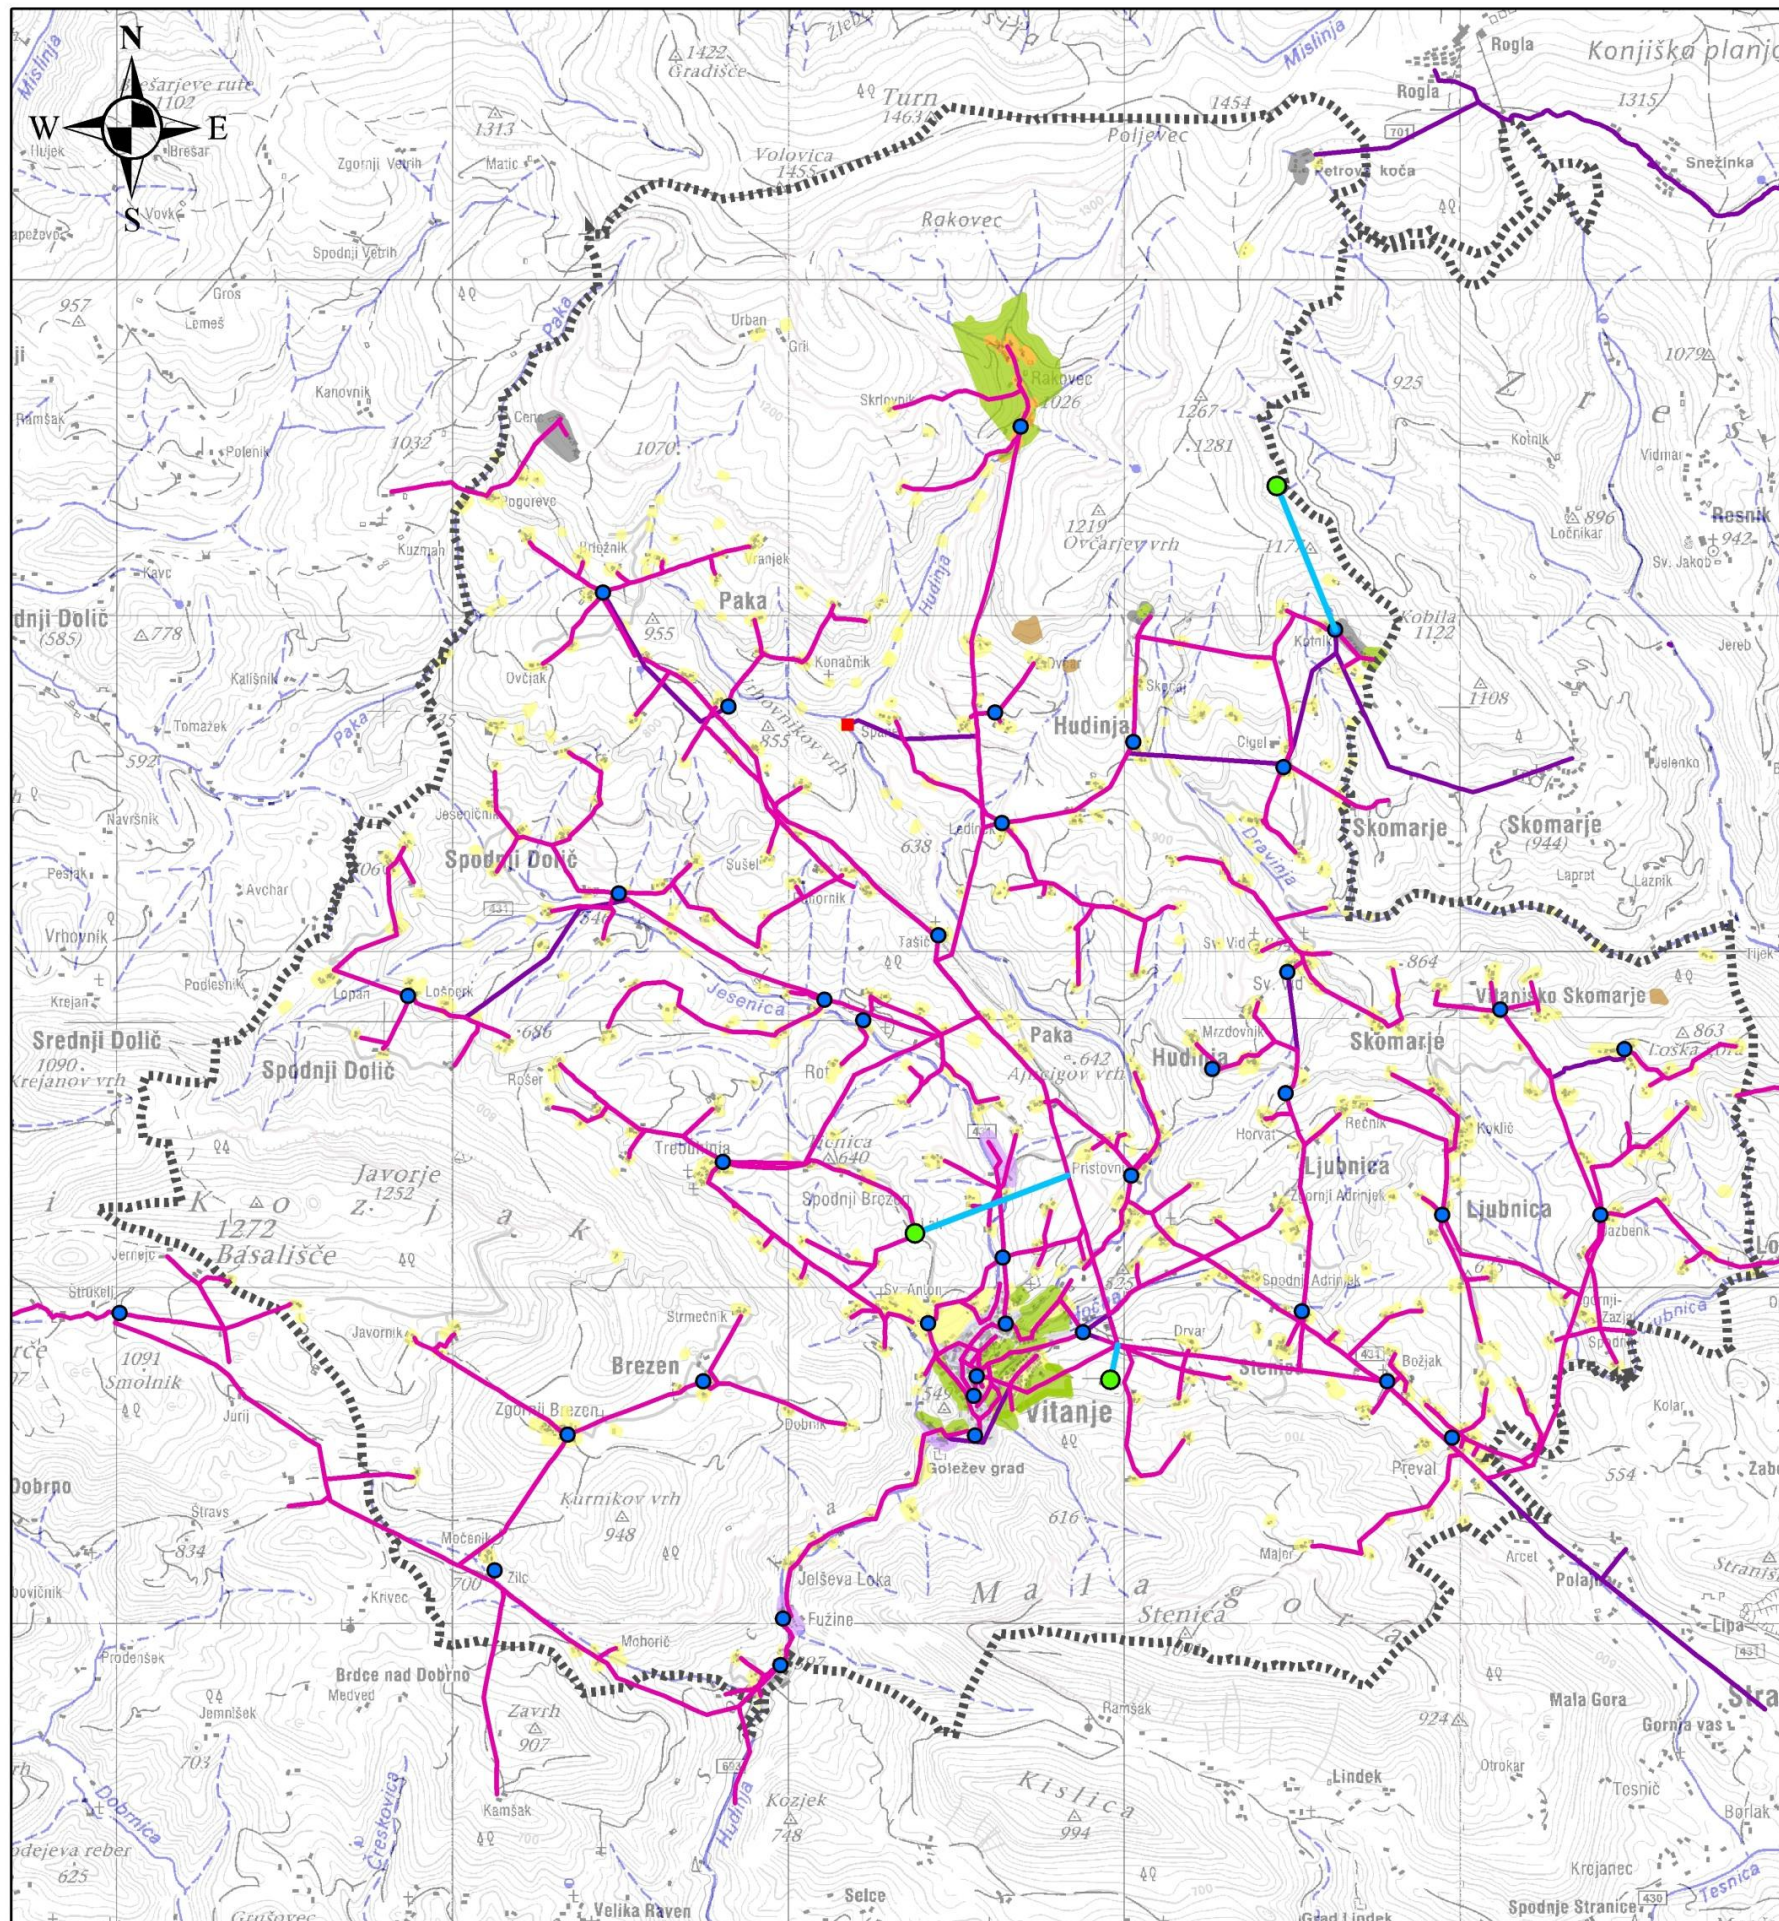

LEGENDA

- TP
 - Hidroelektrarna MHE 905
 - Električno omrežje (ZKGJI)
 - Električno omrežje Vitanje
 - Električna - možnost
 - TP - možnost
- OBČINA**
- VITANJE
 - NRP (Priloga A)

RAZVOJ ELEKTROENERGETSKEGA OMREŽJA V OBČINI VITANJE

Karta: 15

1:40000

Vir: GURS, 2011
ELEKTRO MARIBOR d.d., 2011

Datum: September 2012

Izdelala: MATEJA OŠLAK