



PODOLŽNI PROFIL KANALA Ž1.2

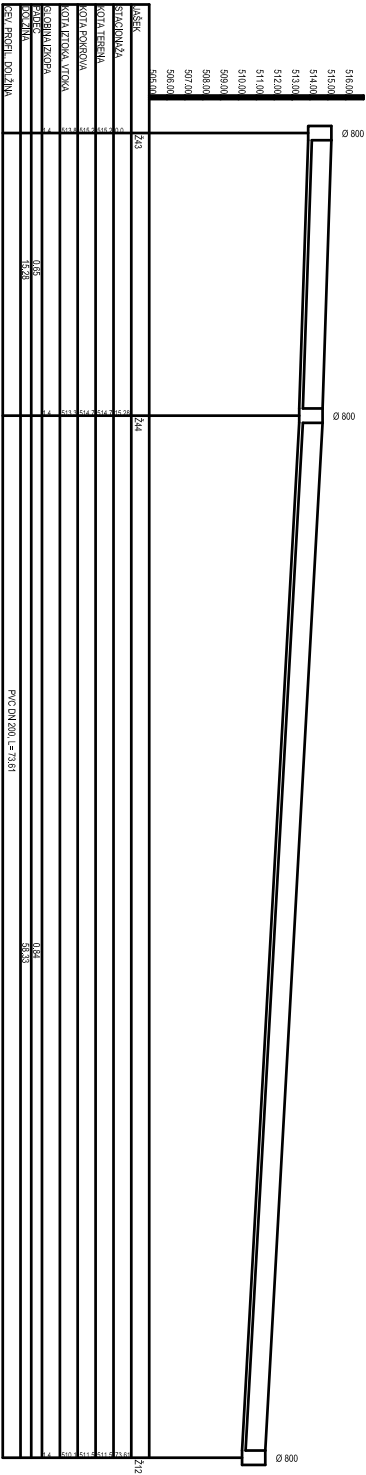

<div> <div>  <div> Univerza v Ljubljani Fakulteta za geodetiko in geodetiko </div> </div> </div>	UNIVERZA V LJUBLJANI
FAKULTETA ZA GRADBENIŠTVO IN GEODEZIJO	
VODARSTVO IN KOMUNALNO INŽENIRSTVO	
Diplomsko naloga - univerzitetni študij IDEJNA ŠTUDIJA ODVAJANJA IN ČIŠČENJA ODPADNIH VODA V NASELJIH ŽLEBIČ, SLATNIK IN SUŠJE	
PRILOGA:	PODOLŽNI PROFIL GLAVNIH KANALOV NASELJA ŽLEBIČ
IZDELALA:	TJAŠA ŠILC
MENTOR:	Izt. prof. dr. JOŽE PANJAN
December 2012	MERILO 1 : 200
	PRILOGA B1/3/3