




Prerez B - B:

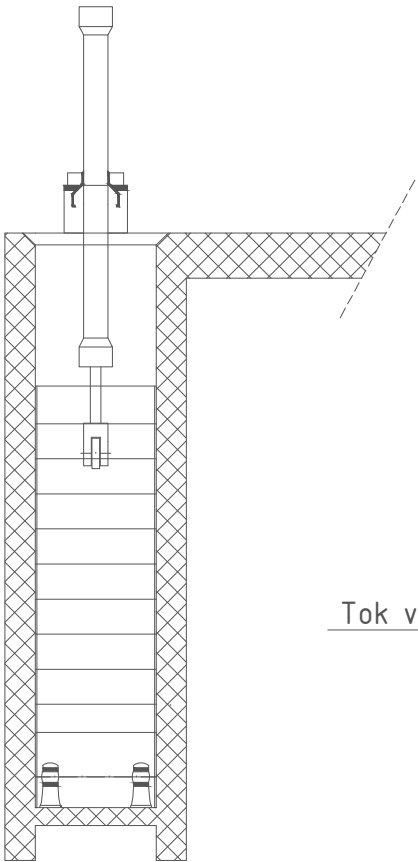

Prerez A - A:

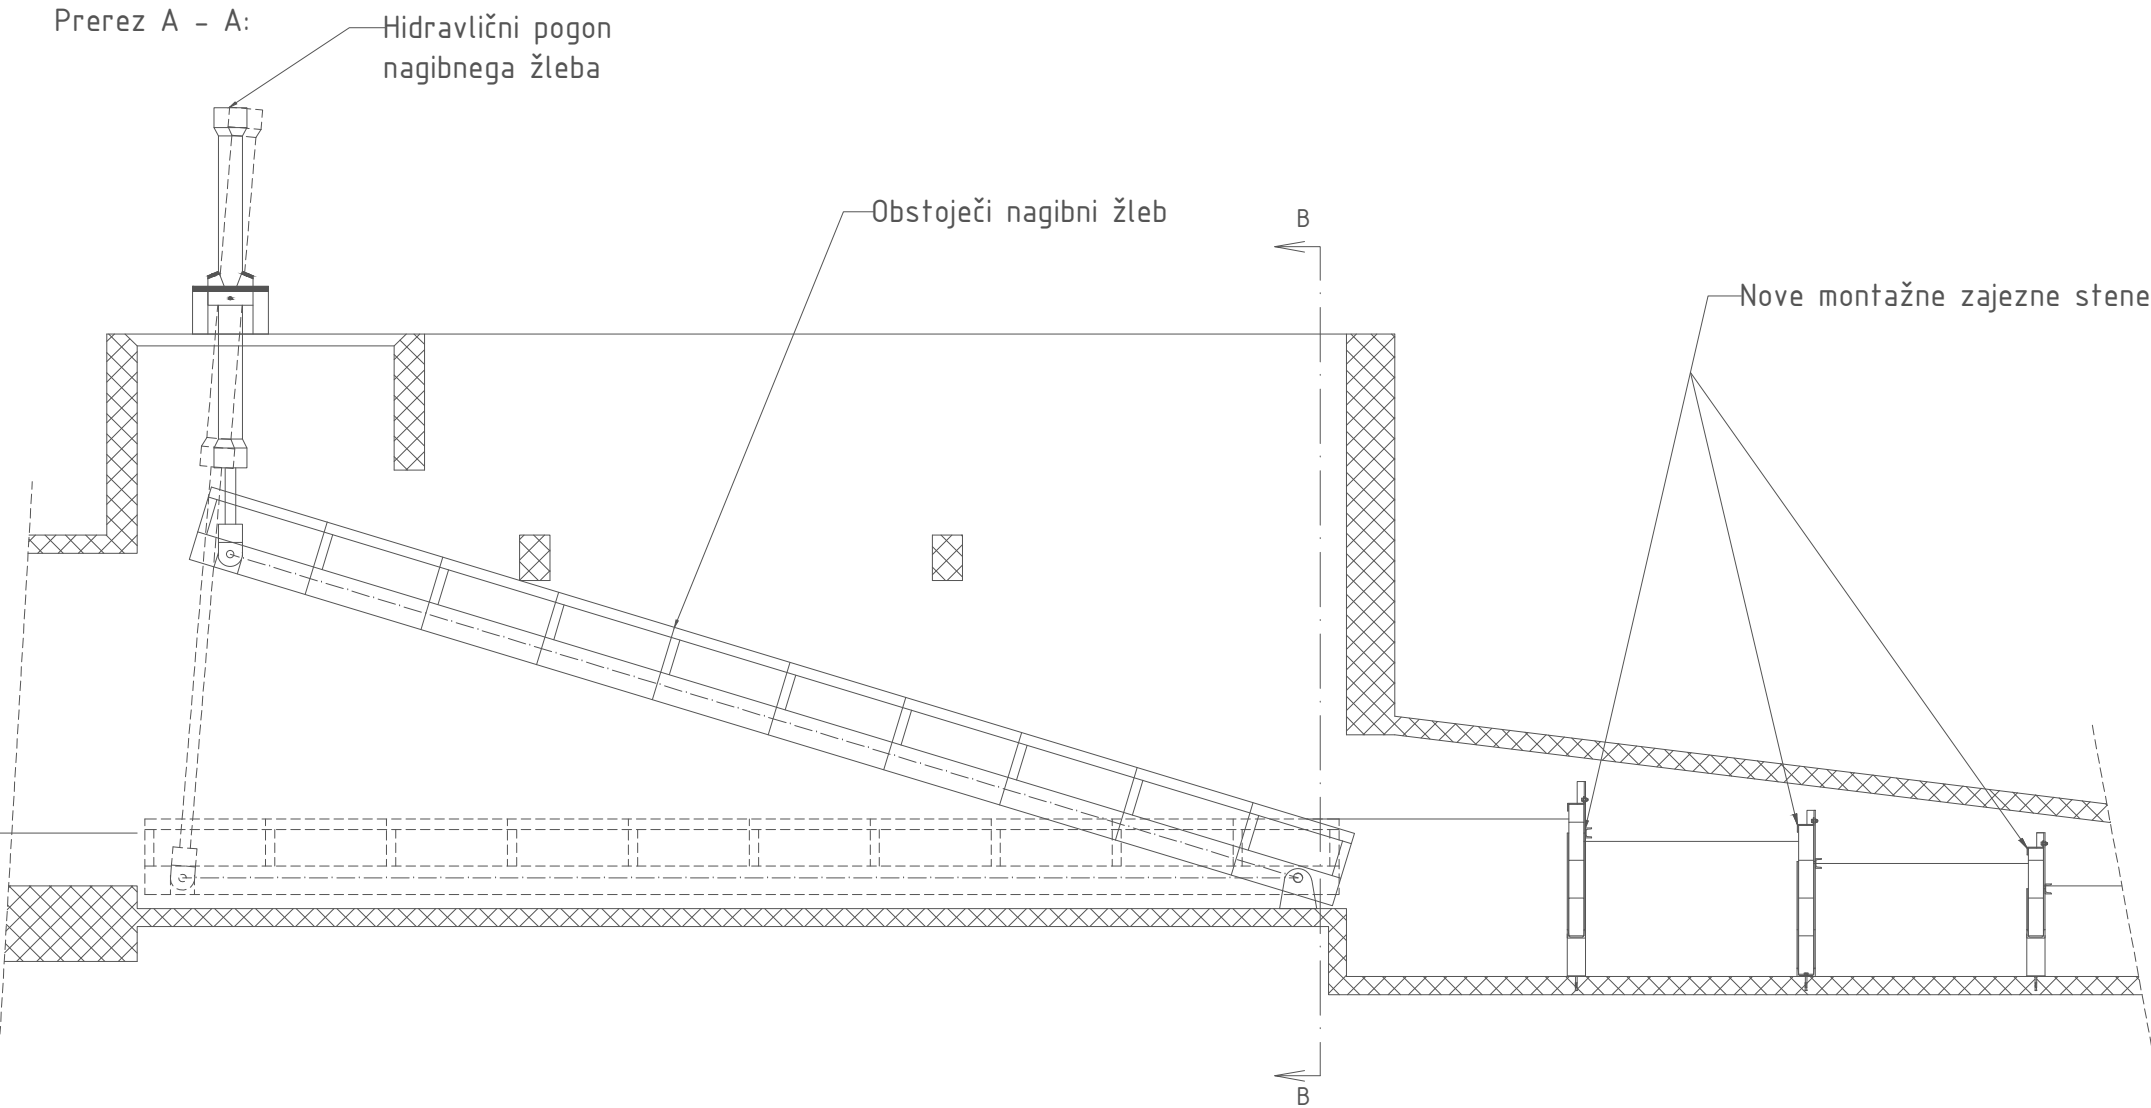

Tloris:

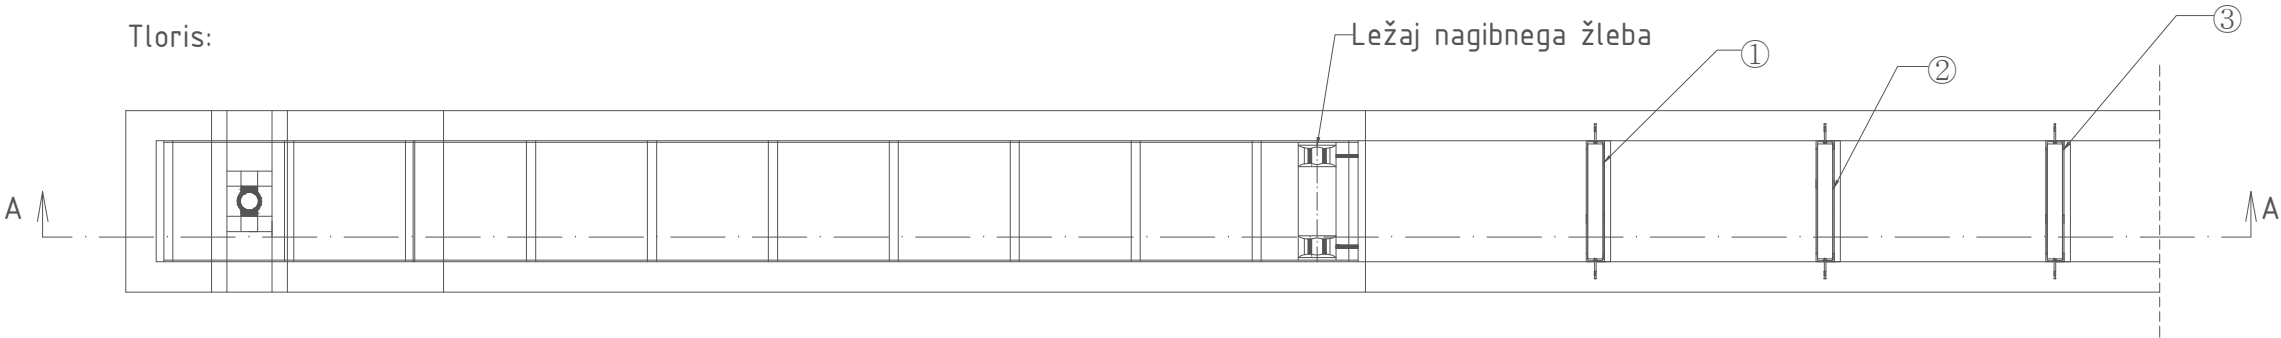

| | | | | |
|---|---|--------------------------------|---------------------------------------|-------------------|
| Oznaka: Priloga E10 | Revidiral: doc. dr. Andrej Kryžanowski | Datum revizije: 24. 9. 2013 | Opis revizije: | Rev. št.: |
| Projekt: Rekonstrukcija jazu na Mestni Ljubljani pri Ambroževem trgu | | | Načrt: Načrt gradbenih konstrukcij | |
| Vsebina/naziv risbe: Stopnja pri nagibnem žlebu (nova dispozicija) | Izdelal: Aljaž Grajš | Datum izdelave: 16. 9. 2013 | Del objekta: Ribja steza | Merilo: 1 : 50 |
| Univerza v Ljubljani Fakulteta za <i>gradbeništvo in geodezijo</i> | | | Šifra elementa: | Stran: 1/1 |