


Oznaka:	Revidiral:	Datum revizije:	Opis revizije:	Rev. Št.
<b>Projekt:</b> Rekonstrukcija varnostnega preliva na desnem boku pregrade Prigorica			Načrt:	
<b>Številka projekta:</b>	Izdelal: Aleš Mušič	Datum izdelave: 20.08.2013	Del objekta: Vzdolžni prerez tip 1	Merilo: 1:200
Univerza v Ljubljani Fakulteta za gradbeništvo in geodezijo			Šifra elementa:	Priloga: Č.6

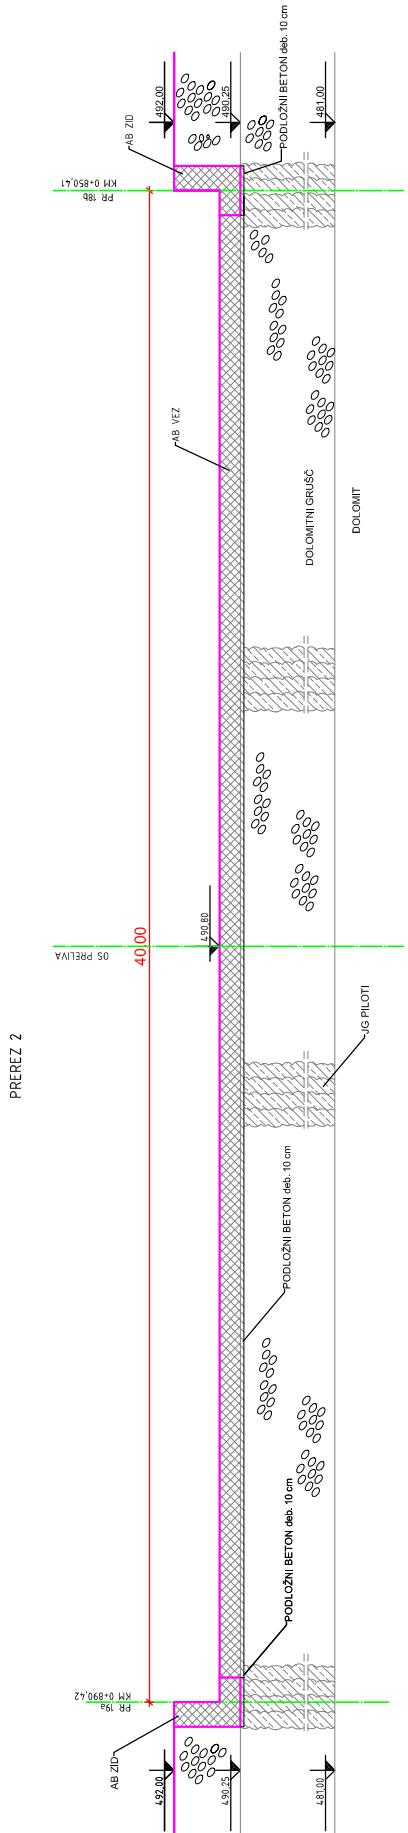

Oznaka:	Revidiral:	Datum revizije:	Opis revizije:	Rev. št.
<b>Projekt:</b> Rekonstrukcija varnostnega preliva na desnem boku pregrade Prigorica			Náčrt:	
<b>Številka projekta:</b>	<b>Izdelal:</b> Aleš Mušič	<b>Datum izdelave:</b> 20.08.2013	<b>Del objekta:</b> Vzdolžni prerez tip 1	<b>Menilo:</b> 1:200
Univerza v Ljubljani Fakulteta za gradbeništvo in geodezijo			<b>Šifra elementa:</b>	<b>Priloga:</b> C.6