


Oznaka:	Revidiral:	Datum revizije:	Opis revizije:	Rev. Št.
Projekt: Rekonstrukcija varnostnega preliva na desnem boku pregrade Prigorica			Náčrt:	
Številka projekta:	Izdelal: Aleš Mušič	Datum izdelave: 20.08.2013	Del objekta: Vzdolžni prerez tip 2	Merilo: 1:200
Univerza v Ljubljani Fakulteta za gradbeništvo in geodezijo			Šifra elementa:	Priloga: L.9

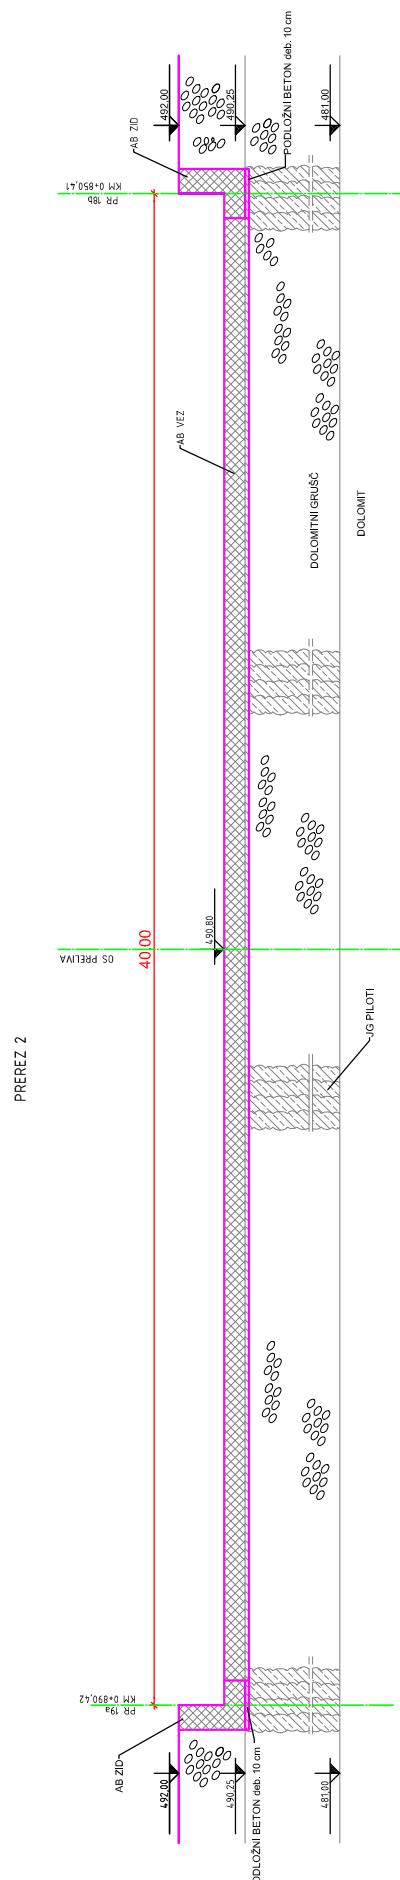

Oznaka:	Revidiral:	Datum revizije:	Opis revizije:	Rev. št.
Projekt:			Načrt:	
Številka projekta:	Izdelal:	Datum izdelave:	Del objekta:	Merilo: Vzdolžni prerez tip 2 1:200
Rekonstrukcija varnostnega preliva na desnem boku pregrade Prigorica	Aleš Mušič	20.08.2013	Šifra elementa:	Priloga: C.9
Univerza v Ljubljani Fakulteta za gradbeništvo in geodezijo				