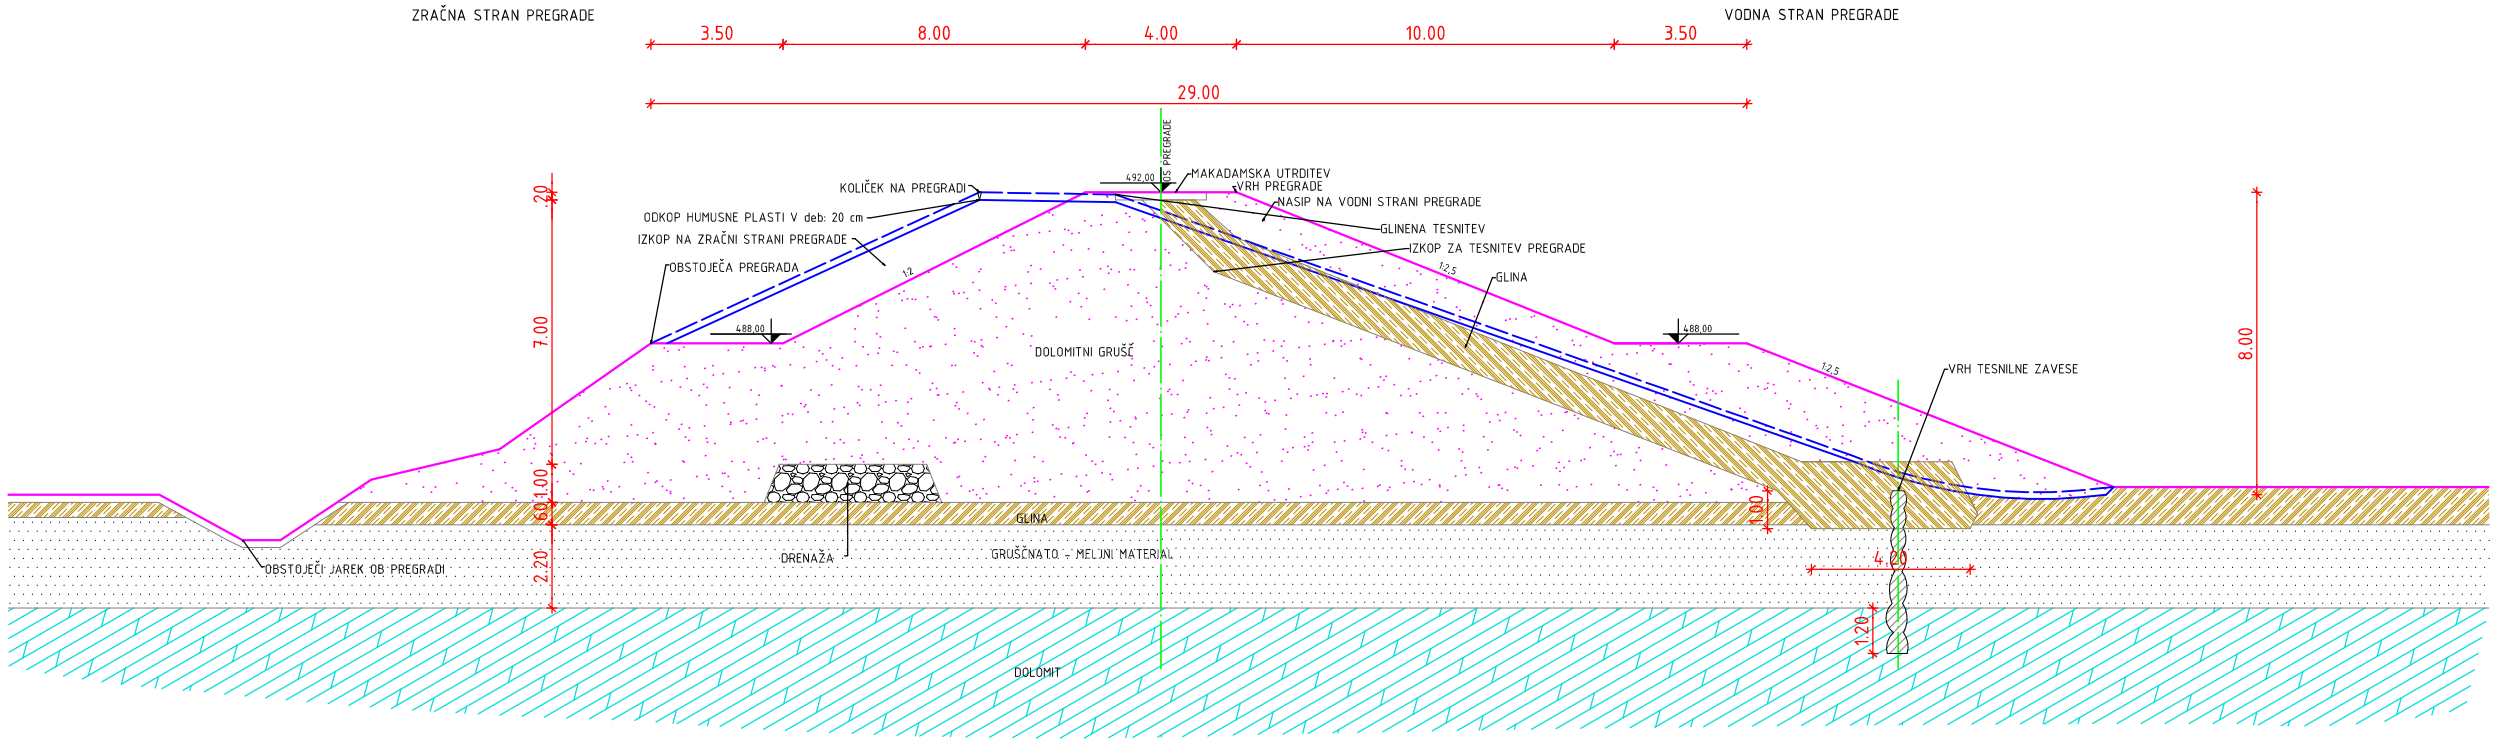

Oznaka:	Revidiral:	Datum revizije:	Opis revizije:	Rev. Št.
Projekt: Rekonstrukcija varnostnega preliva na desnem boku pregrade Prigorica			Načrt:	
Številka projekta:	Izdelal: Aleš Mušič	Datum izdelave: 20.08.2013	Del objekta: Normalni profil	Merilo: 1:20
Univerza v Ljubljani Fakulteta za gradbeništvo in geodezijo			Šifra elementa:	Priloga: C.3