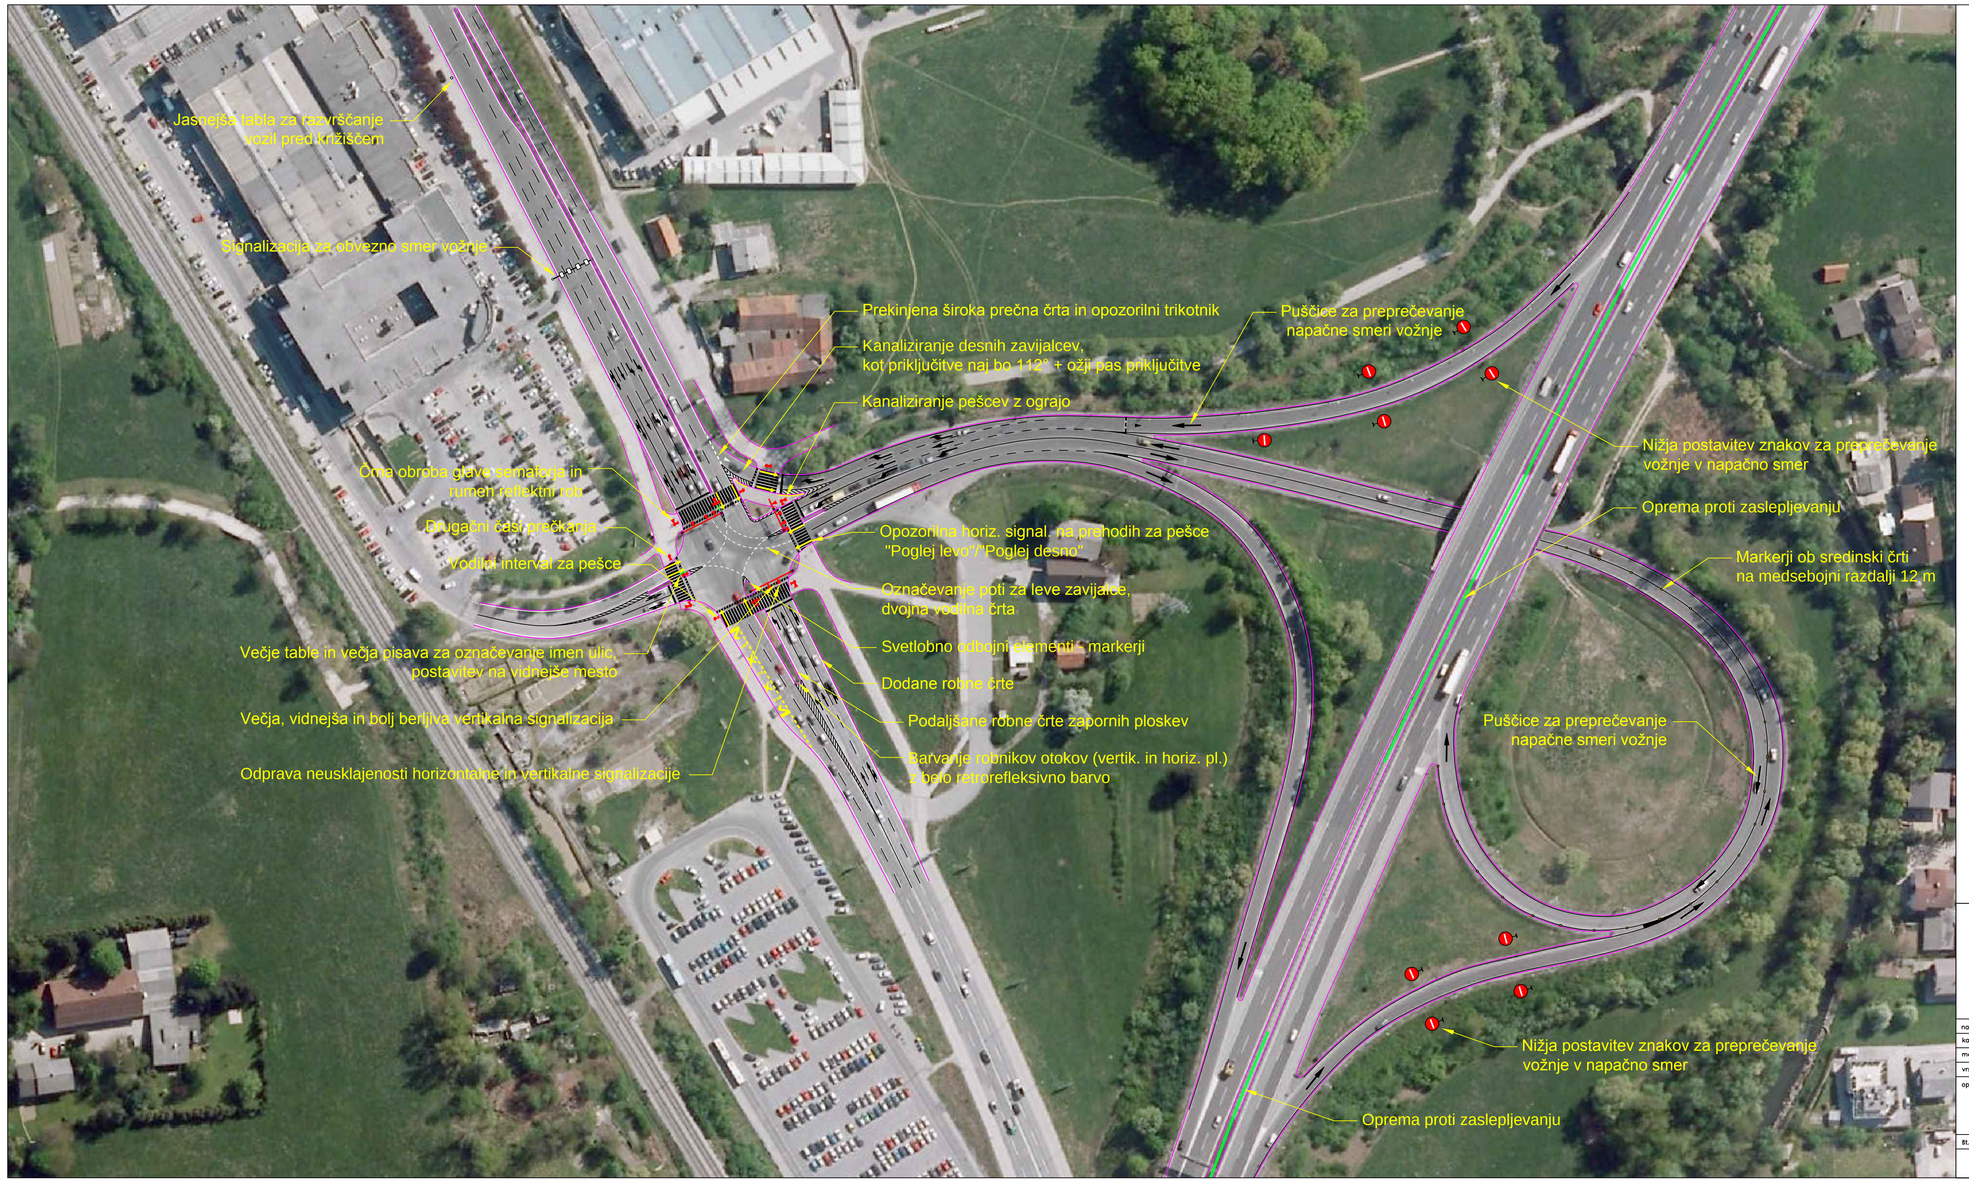

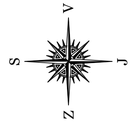

LEGENDA	
	Obstoječe stanje ceste in horizont. signalizacije
	Svetlobna signalizacija za vozila in pešce
	Obstoječe table za označevanje imen ulic
	Horizontalna signal.: Poglej levo/Poglej desno
	Ograja za pešce
	Oprema proti zaslepljevanju
	Svetlobno odbojni elementi – markerji
	Signalizacija za obvezno smer vožnje
Bele označbe	Izboljšave horizontalne signalizacije

Univerza v Ljubljani
Fakulteta za gradbeništvo in geodezijo

Diploma: PROJEKTIRANJE PROMETNIH POVRŠIN ZA STAREJŠE VOZNIKE IN PEŠCE

Naslov projekta: Projekt predlaganih izboljšav na območju križišča na Dolgem Mostu

naziv	ime in priimek	ident. št.	podpis	št. projekta:
kandidatka:	Nives Gerbec	26106656		št. načrta:
mentor:	doc. dr. Peter Lipar			datum: Oktober 2013
vrsta projekta:	Študija	merilo: 1 : 1000		vrsta načrta:

opis risbe: Situacija obstoječega stanja s predlaganimi izboljšavami za starejše

del risbe: Križišče na Dolgem Mostu in AC priključek Ljubljana–zahod

št. odseka	arhivska št.	številka priloge	vrsta dokumentacije	
/		A2	IDP	GR UNI Prometna smer