




STIK GLAVNEGA NOSILCA IN PODPORE

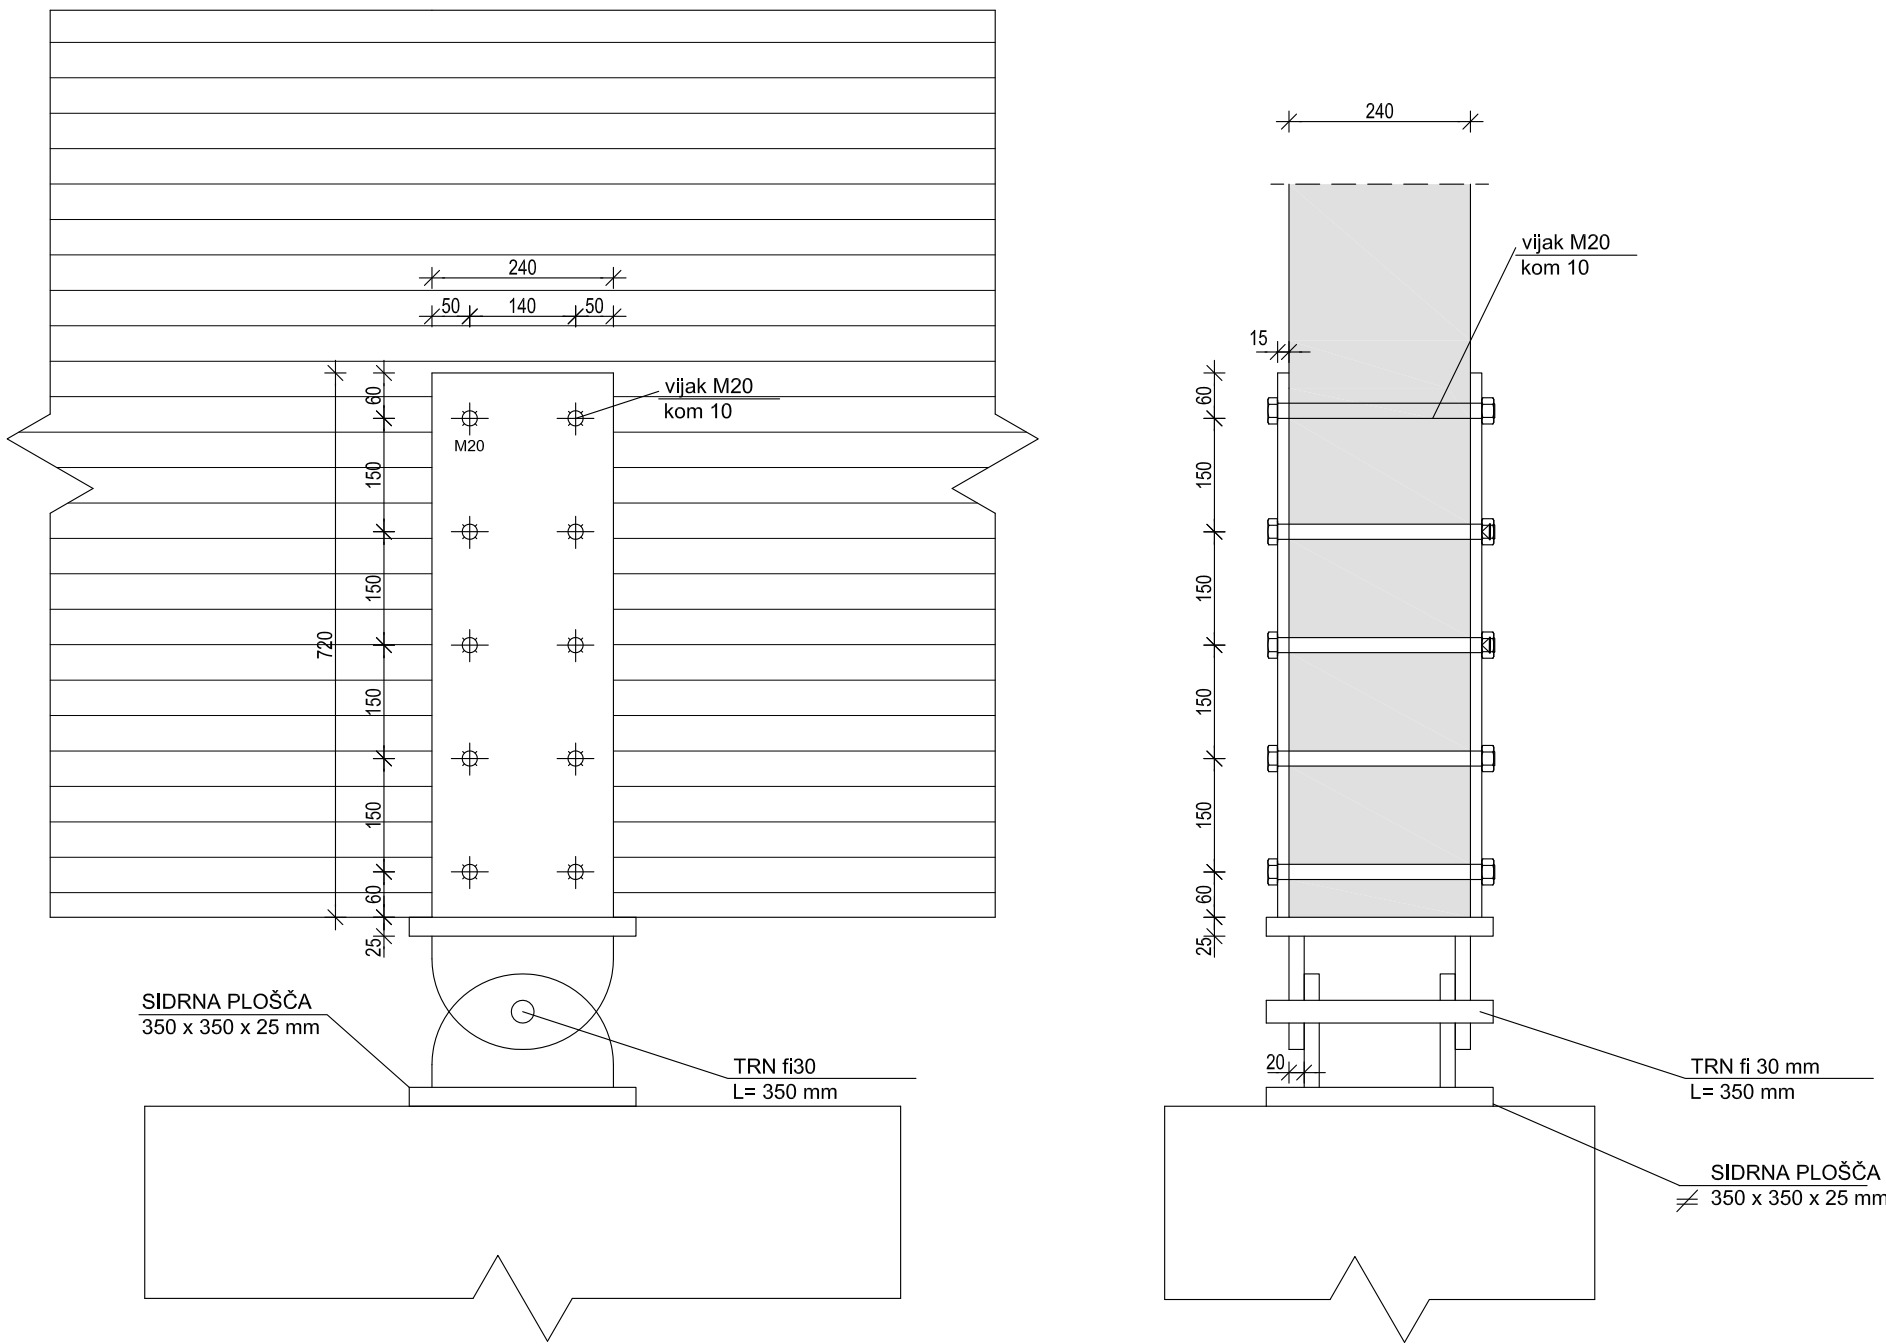


STIK MED GLAVNIMI NOSILCI

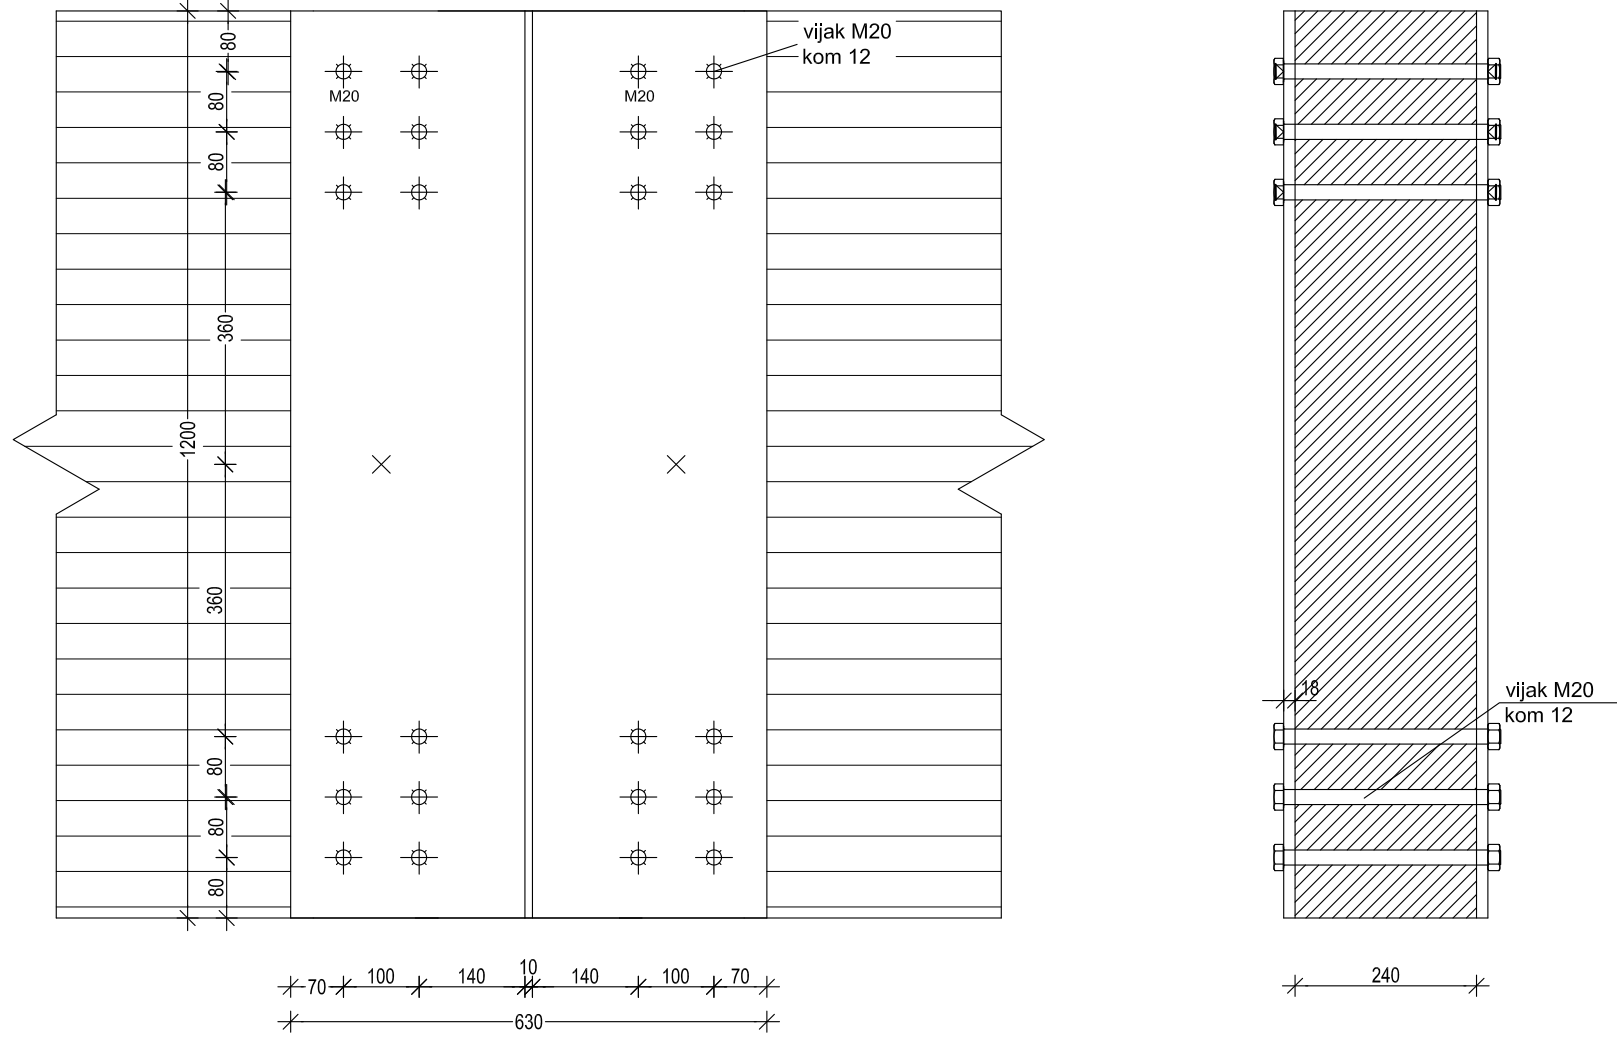

STIK GLAVNEGA NOSILCA IN PREČNIKA

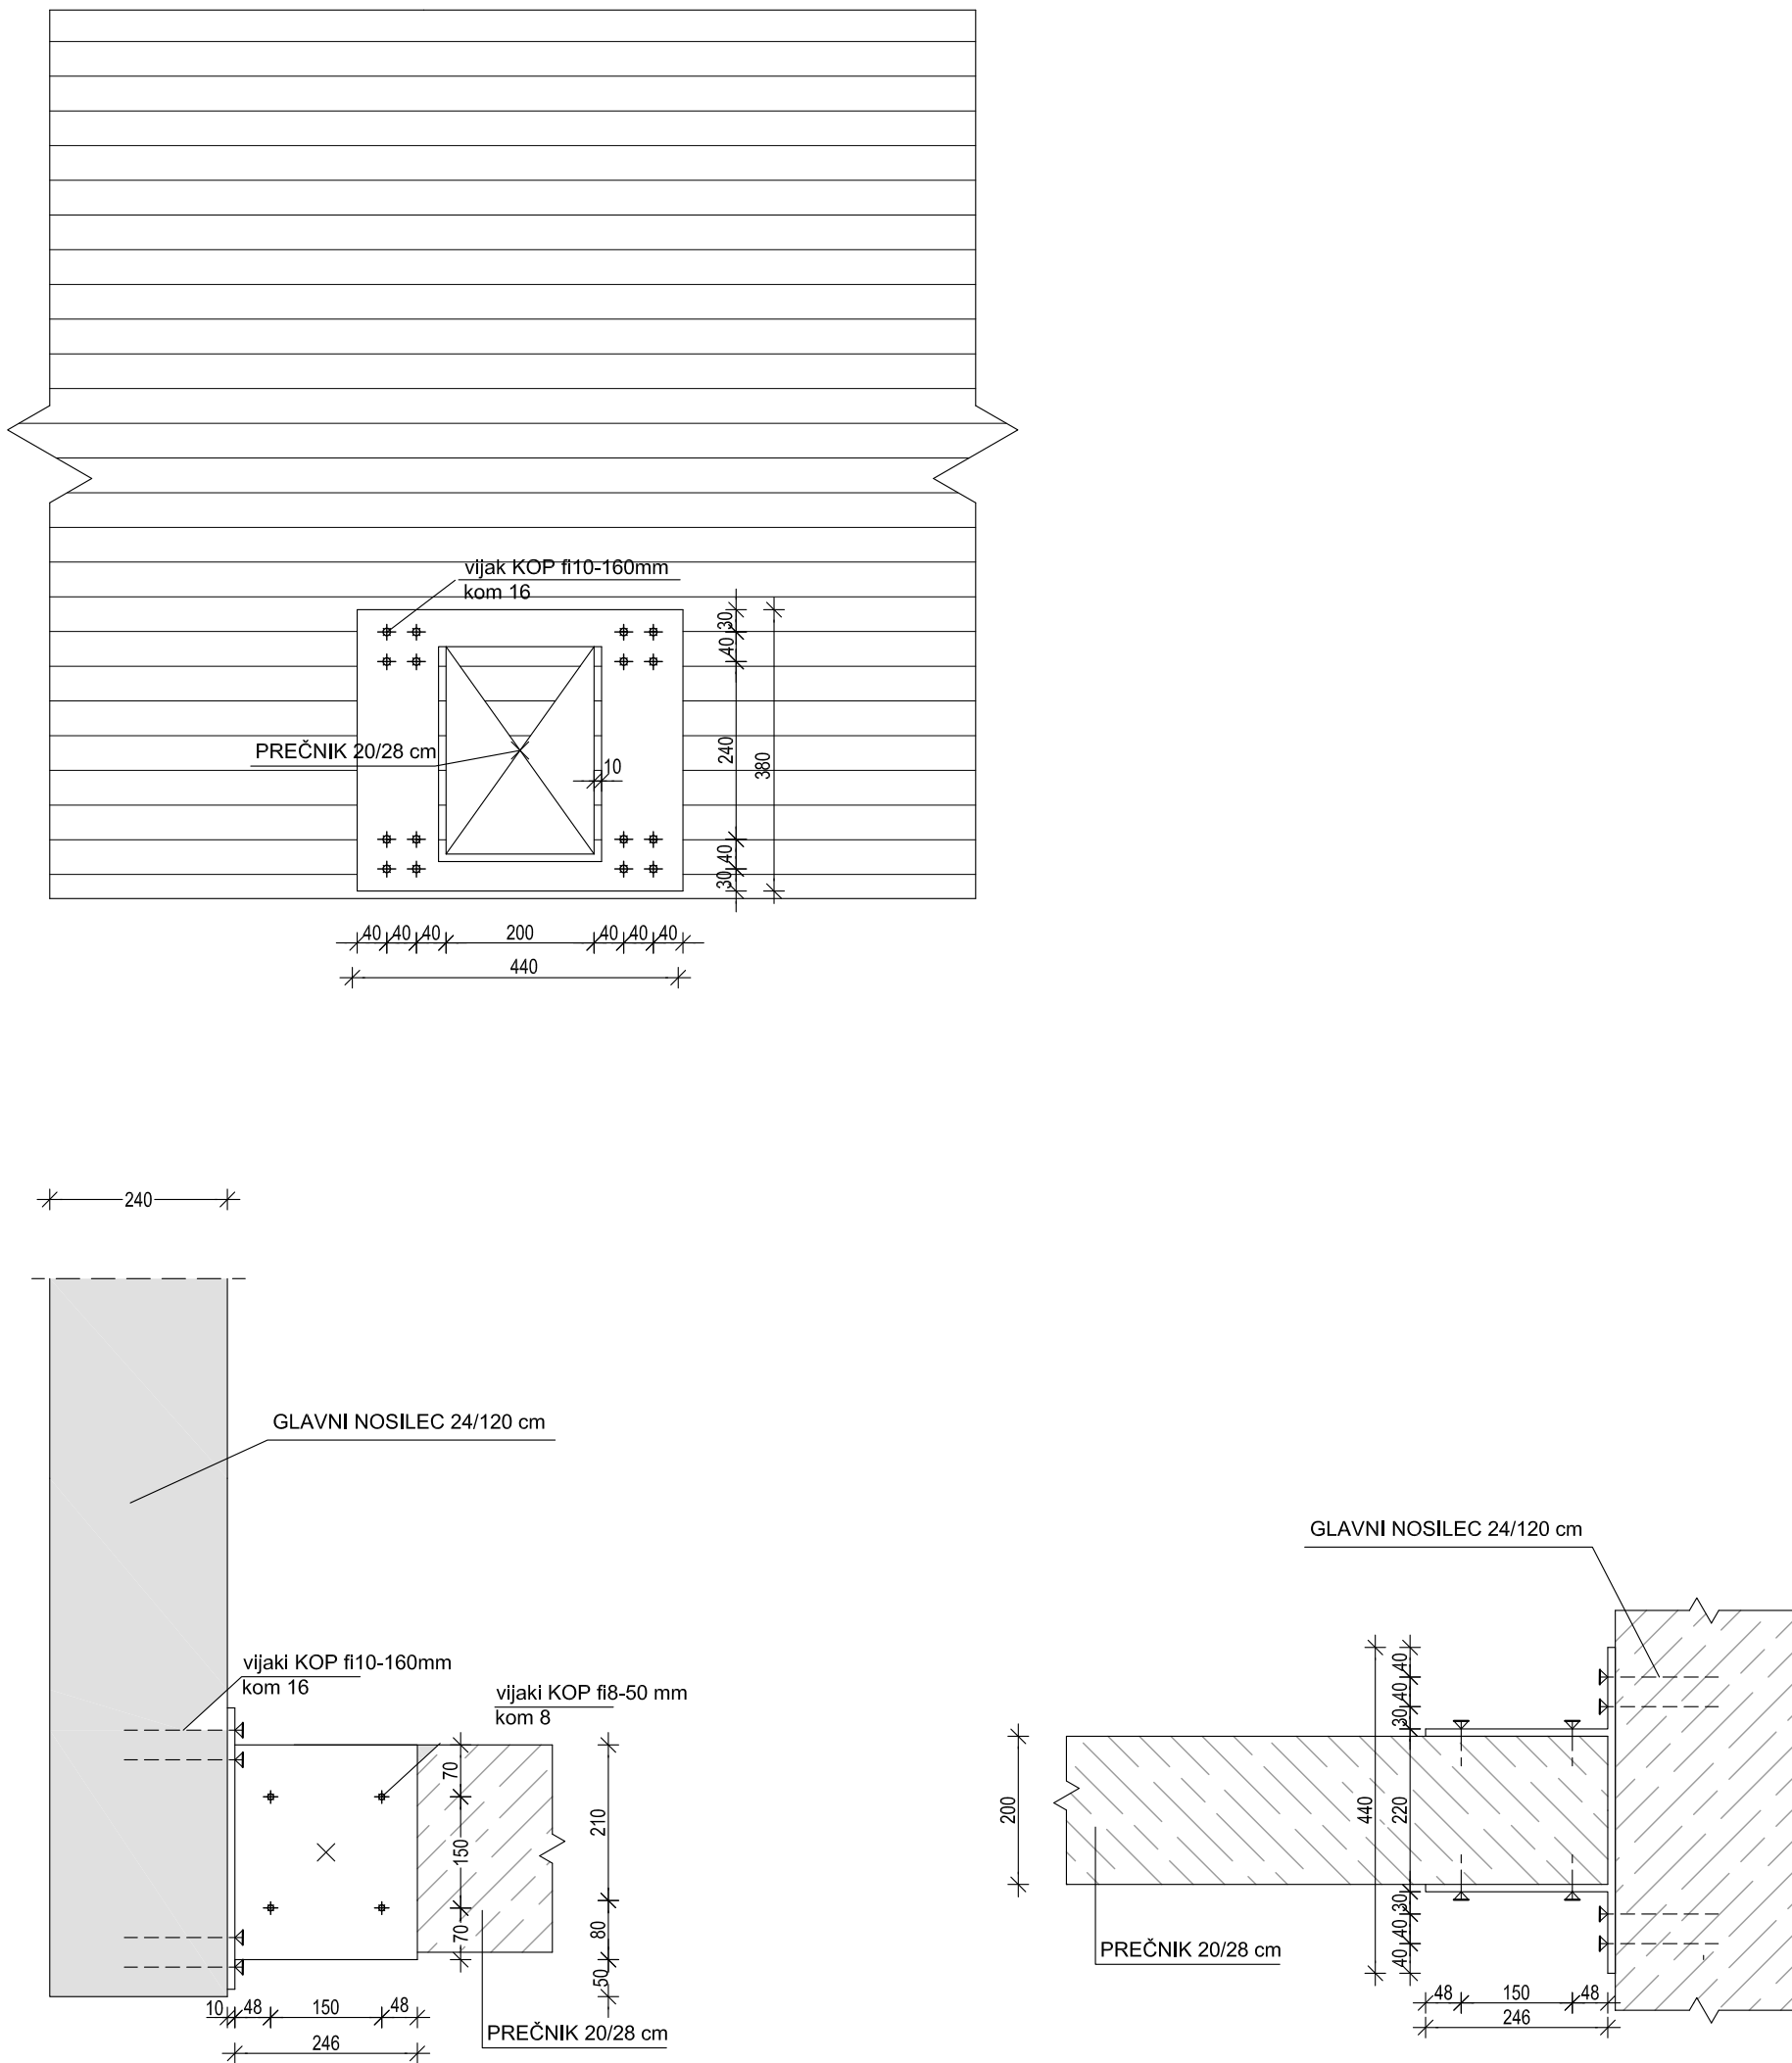

	Objekt:	Brv čez Savo Bohinjko pri Bohinjski Bistrici	
	Načrt:	GRADBENE KONSTRUKCIJE	Faza: Diploma
	Ime in priimek:	Podpis:	
	Izdela:	Luka Suzić	
	Kontrolliral:	izr. prof. dr. Jože Lopatič	
Datum: Februar 2015	Merilo: M 1:10	Vsebina lista: DETAJLI SPOJEV NA KONTRUKCIJI	
			Štev. lista: 2.0