




TLORIS NOSILNE KONSTRUKCIJE BRVI:

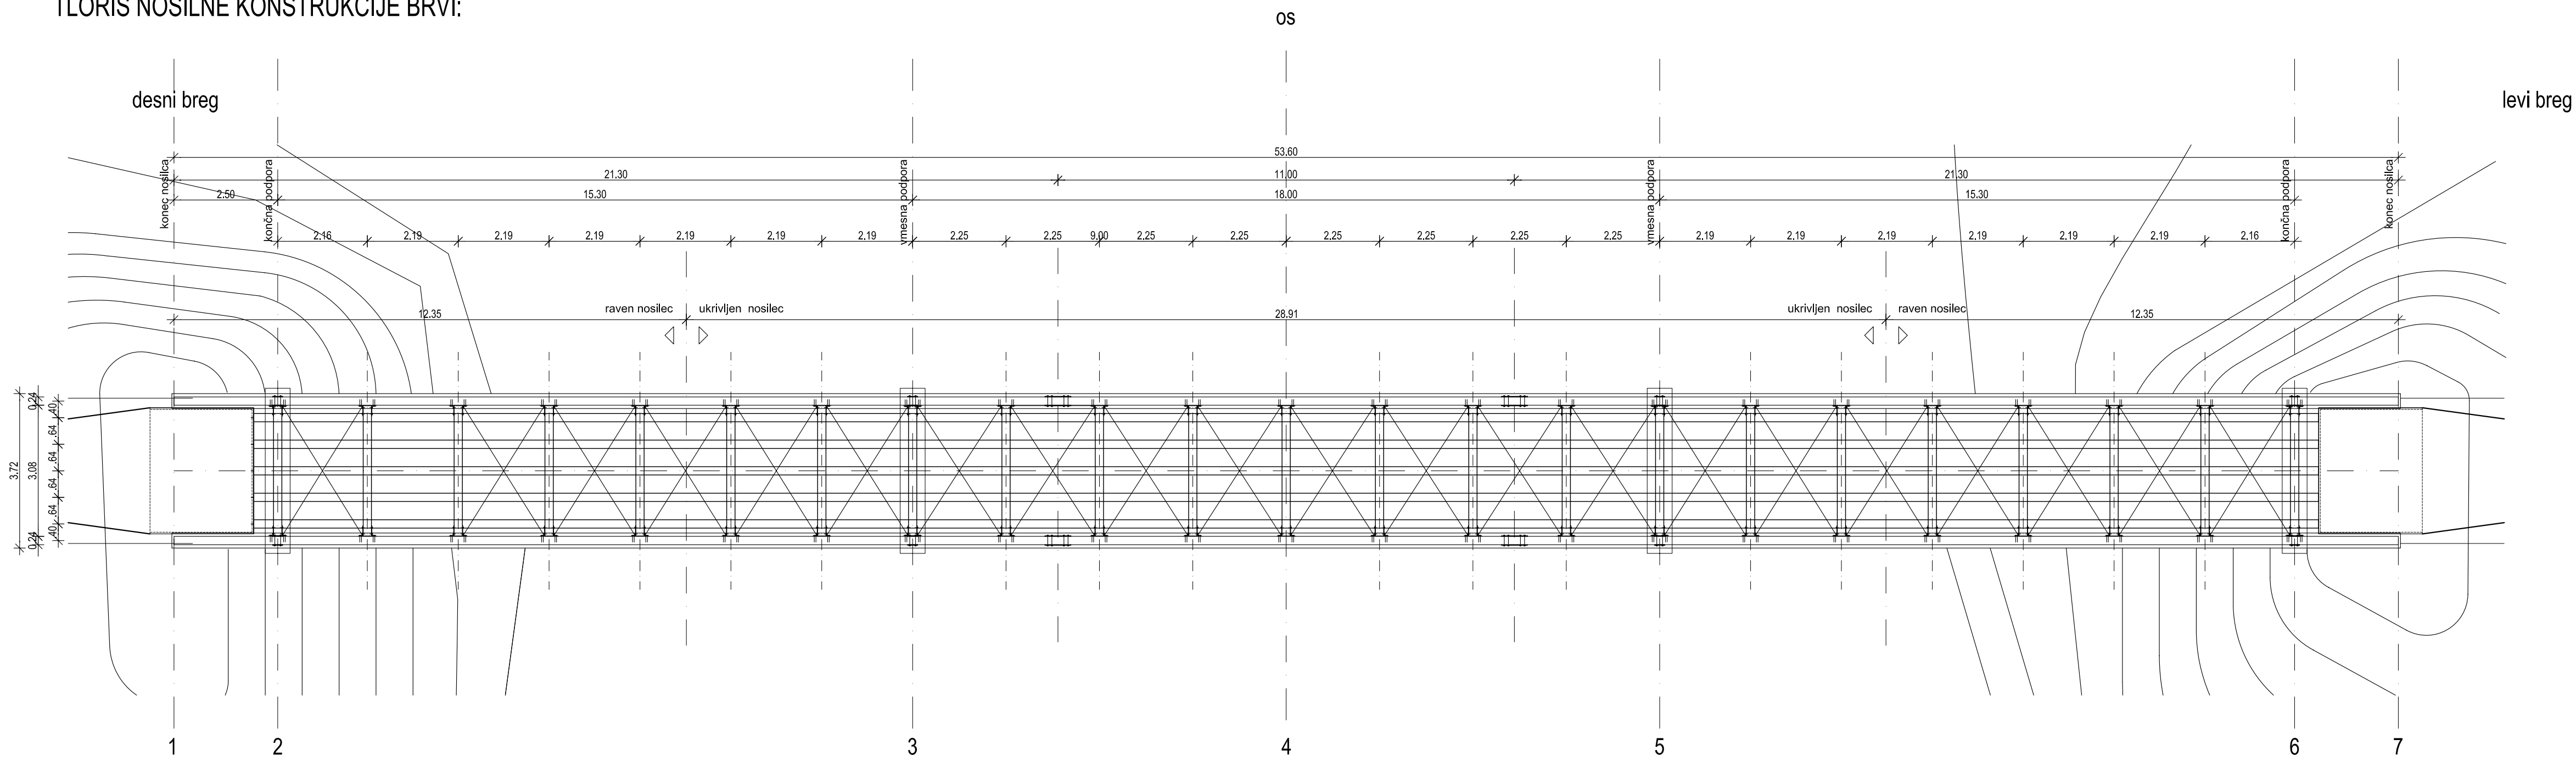


VZDOLŽNI PREREZ NOSILNE KONSTRUKCIJE BRVI:

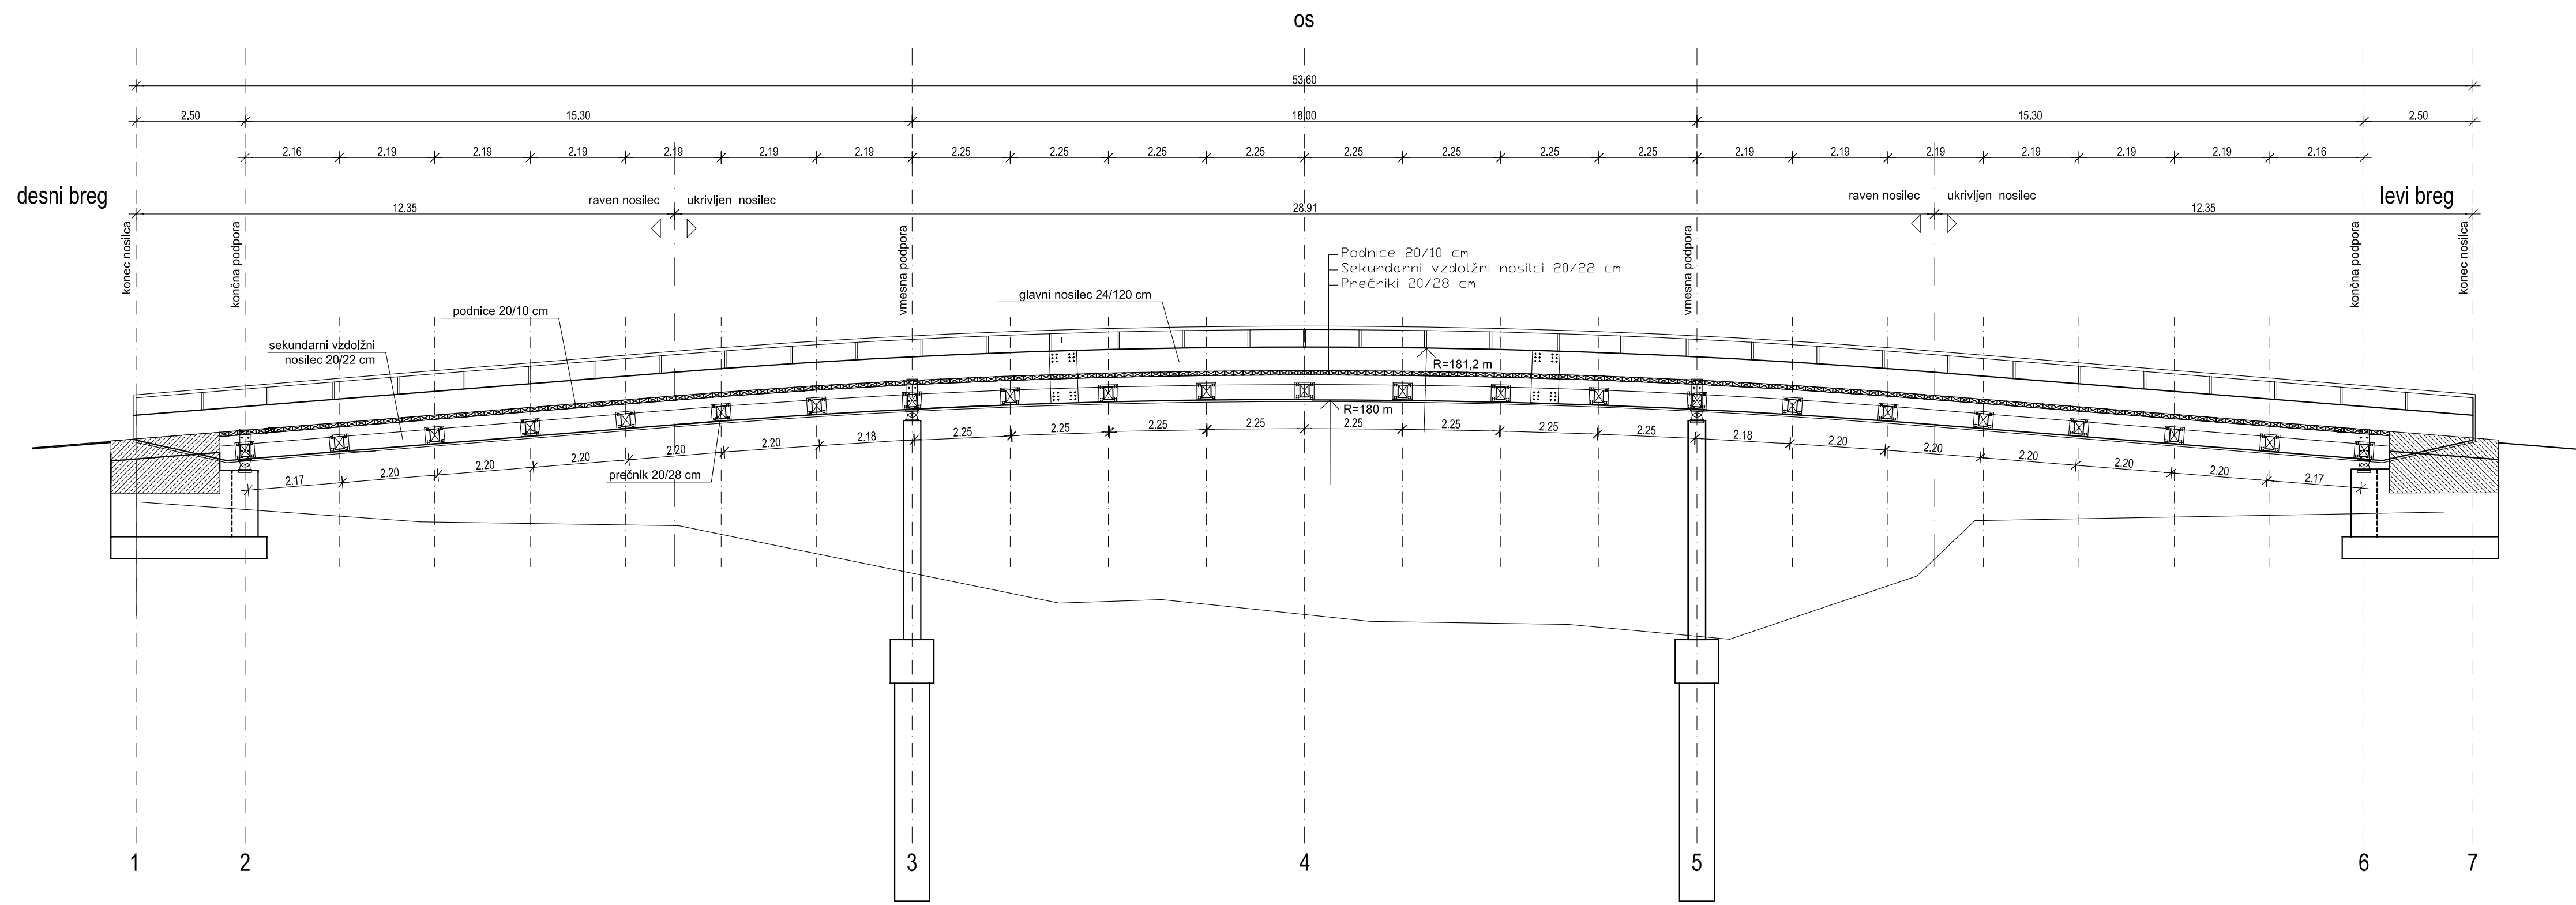


Prečni prerez na vmesni podpori brvi

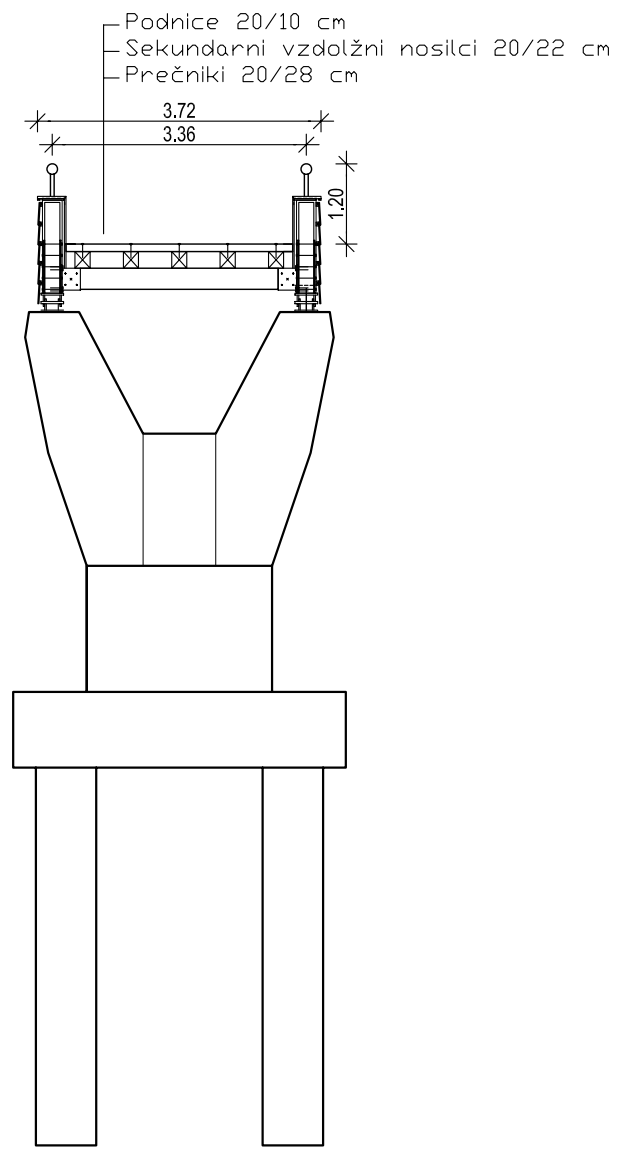

VZDOLŽNI POGLED BRVI:

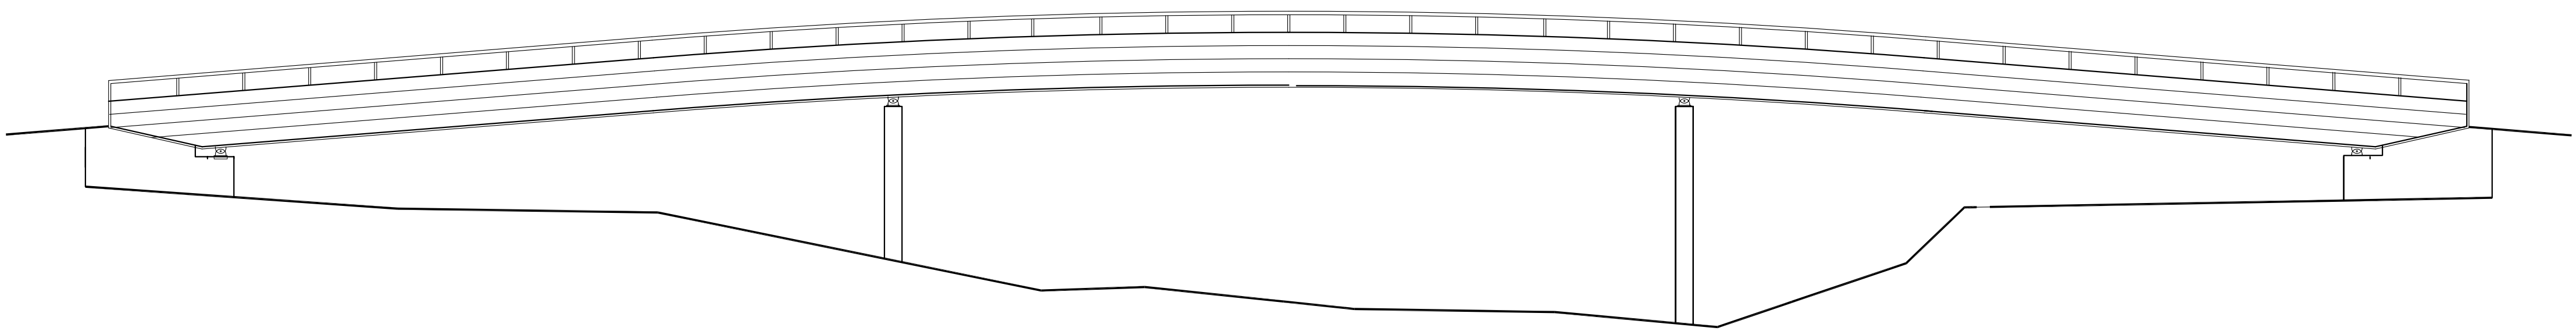

	Objekt:	Brv čez Savo Bohinjko pri Bohinjski Bistrici	
	Načrt:	GRADBENE KONSTRUKCIJE	Faza: Diploma
	Ime in priimek:	Luka Suzić	Podpis:
	Kontrolist:	Izr. prof. dr. Jože Lopatič	
Datum: Februar 2015		Merilo: M 1:100	Vsebina lista: TLORIS, POGLED IN PREREZ KONSTRUKCIJE
			Štev. lista: 1.0