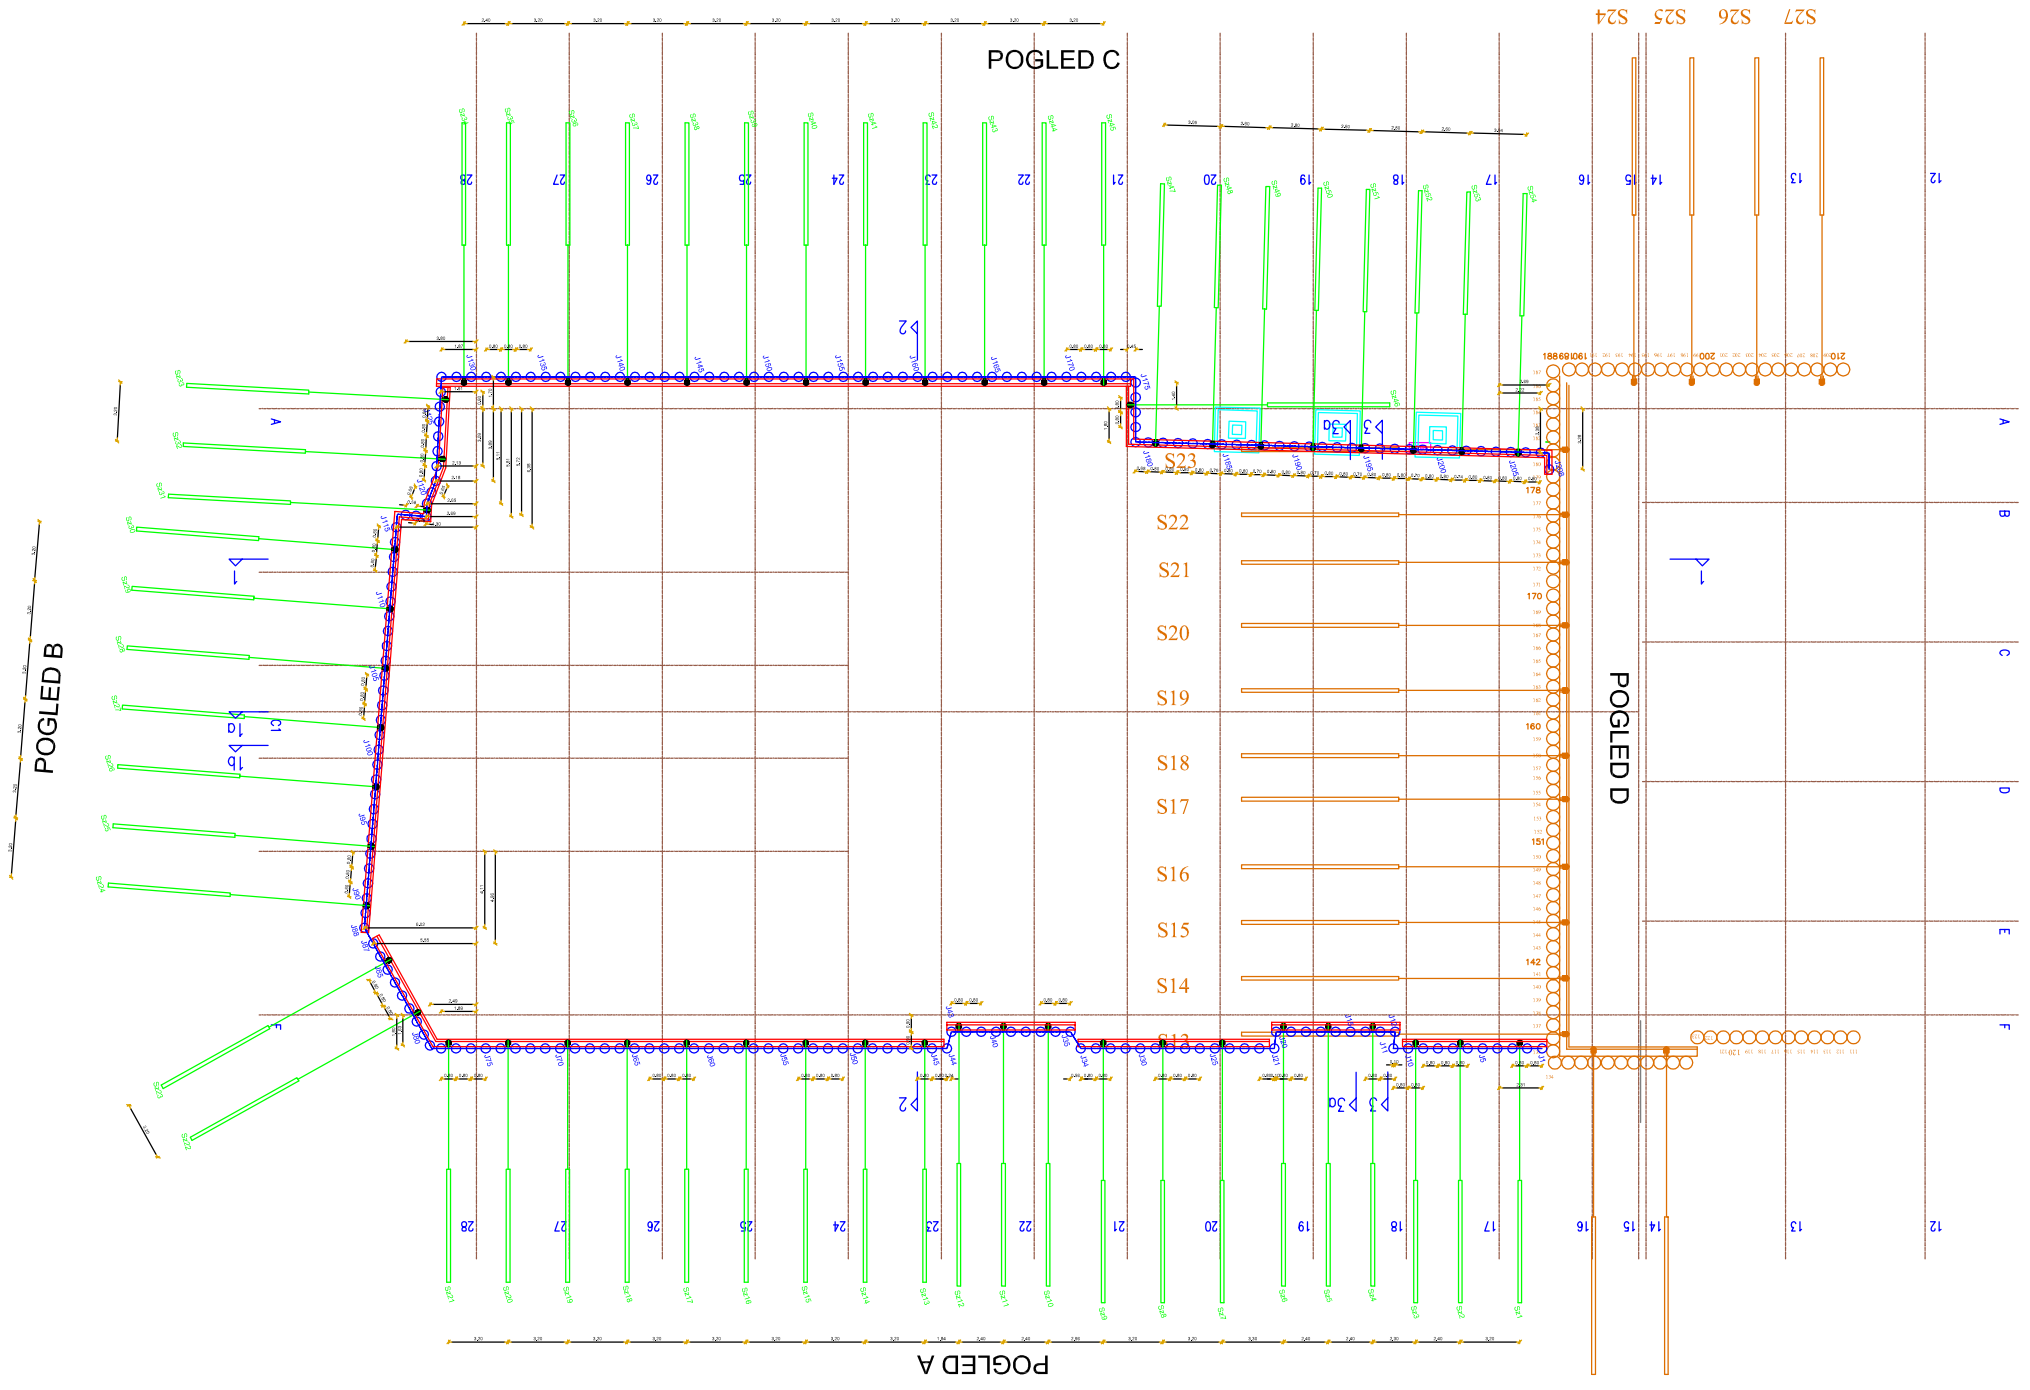

TLORIS ZAČASNE VAROVALNE KONSTRUKCIJE
ZGORNJI NIVO SIDER

GRACEN D.O.O.
GEOMEHANSKE RAZISKAVE
PROJEKTIRANJE IN NADZOR
GEOTEHNIČNIH DEL
KRIVEC 92, LJUBLJANA
Tel.: +386 (0)1 5187000; Fax: +386 (0)1 5187001
e-mail: gracen@siol.net, IŠLS: 0147

INVESTITOR: MESTNA OBČINA LJUBLJANA Mestni trg 1 1000 LJUBLJANA	Odg. vodja projekta:	Padam B. Chitrakar, u.d.i.a., Id.št.: A-0270	
	Odg. projektant:	Andreja KOVAČIČ, u.d.i.g. Id.št.: G-0987	
	Risal:	Andrej KOVAČIČ, d.i.g.	
OBJEKT: PGH - PARKIRNO GARAŽNA HIŠA KOZOLEC, 2. FAZA	Vrsta projekta:	PZI	
	Številka projekta:	48/07	
NAČRT: 8 - NAČRT ZAČASNEGA VAROVANJA GRADBENE JAME	Številka načrta:	1 - 14PZI/2009	
	Merilo:	Datum:	Risba:
VSEBINA: TLORIS ZAČASNE VAROVALNE KONSTRUKCIJE - ZGORNJI NIVO SIDER	1 : 200	maj 2010	2.1