
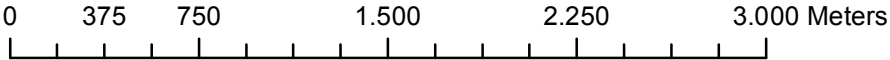
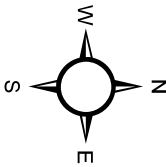


PRILOGA B: OSNOVNA NAMENSKA RABA PROSTORA OBČINE POLZELA PS SDPO (2003)

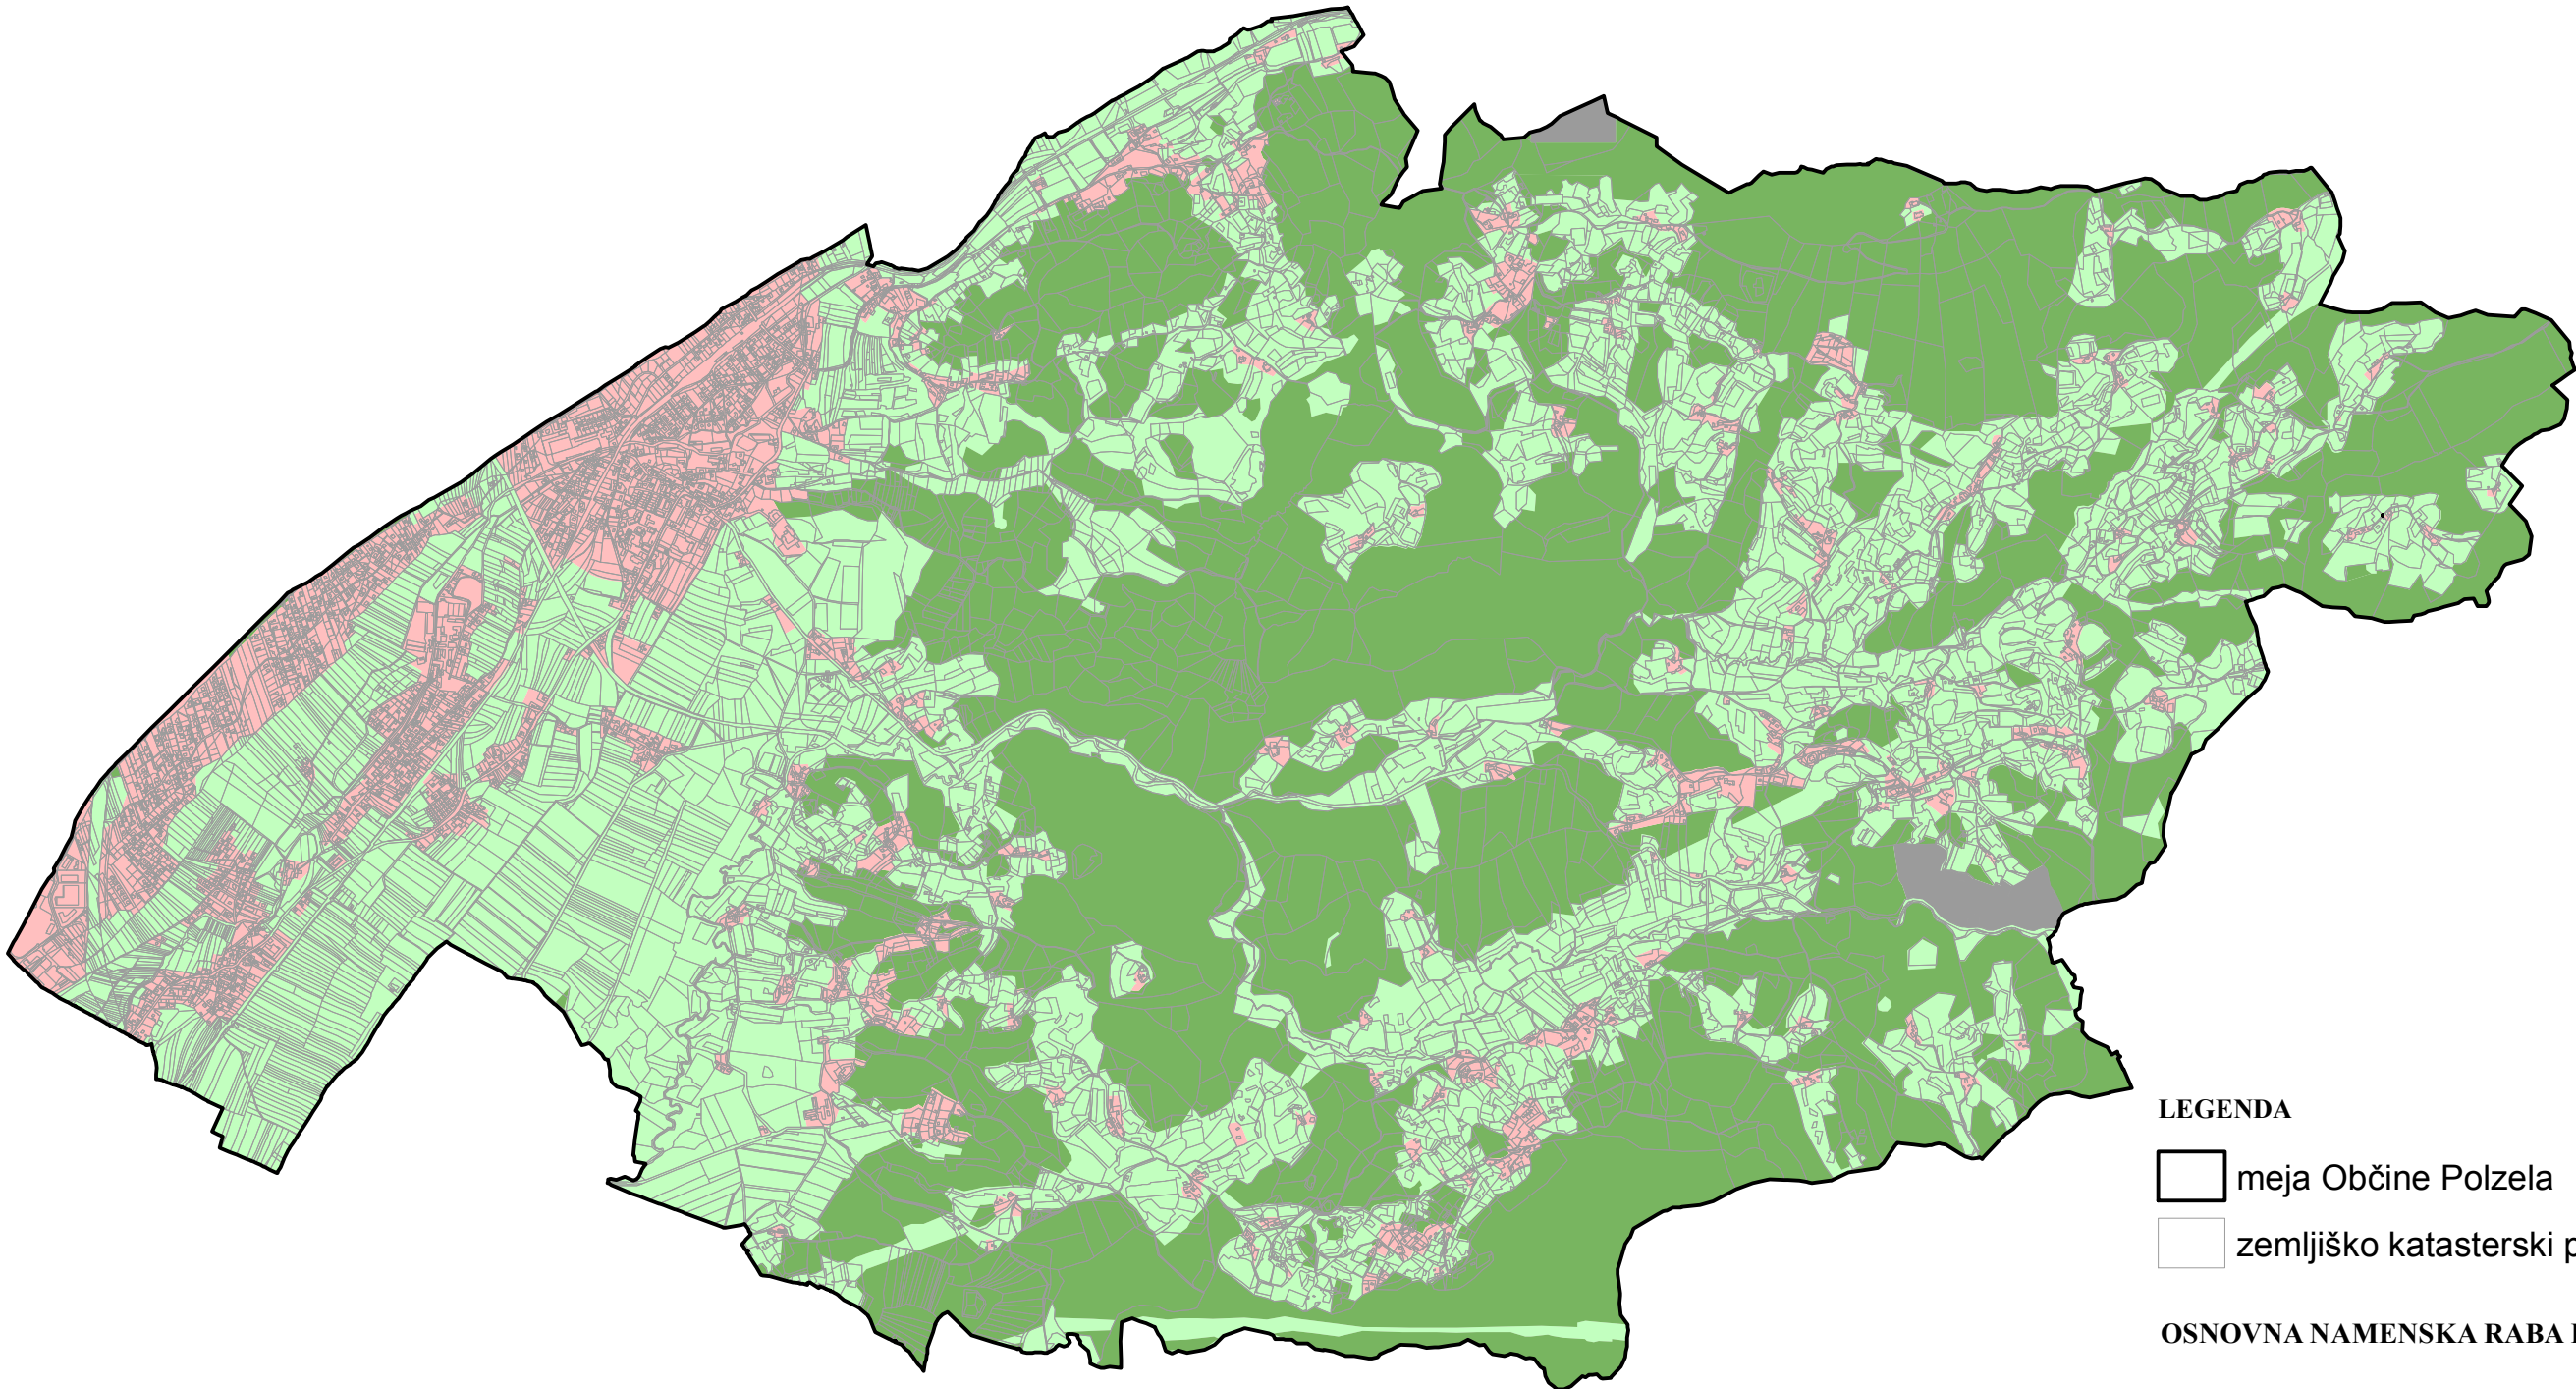

LEGENDA

- meja Občine Polzela
- zemljiško katasterski prikaz

OSNOVNA NAMENSKA RABA PROSTORA

- območja stavbnih zemljišč
- območja kmetijskih zemljišč
- območja gozdnih zemljišč
- območja drugih zemljišč

Izdelala: Sabina Zupančič, februar 2016  
Vir podatkov: Občina Polzela, PS SDPO Polzela (2003)  
GURS, ZKP  
Merilo 1:30.000