



stojna, M1:100


pasnica, M1:100

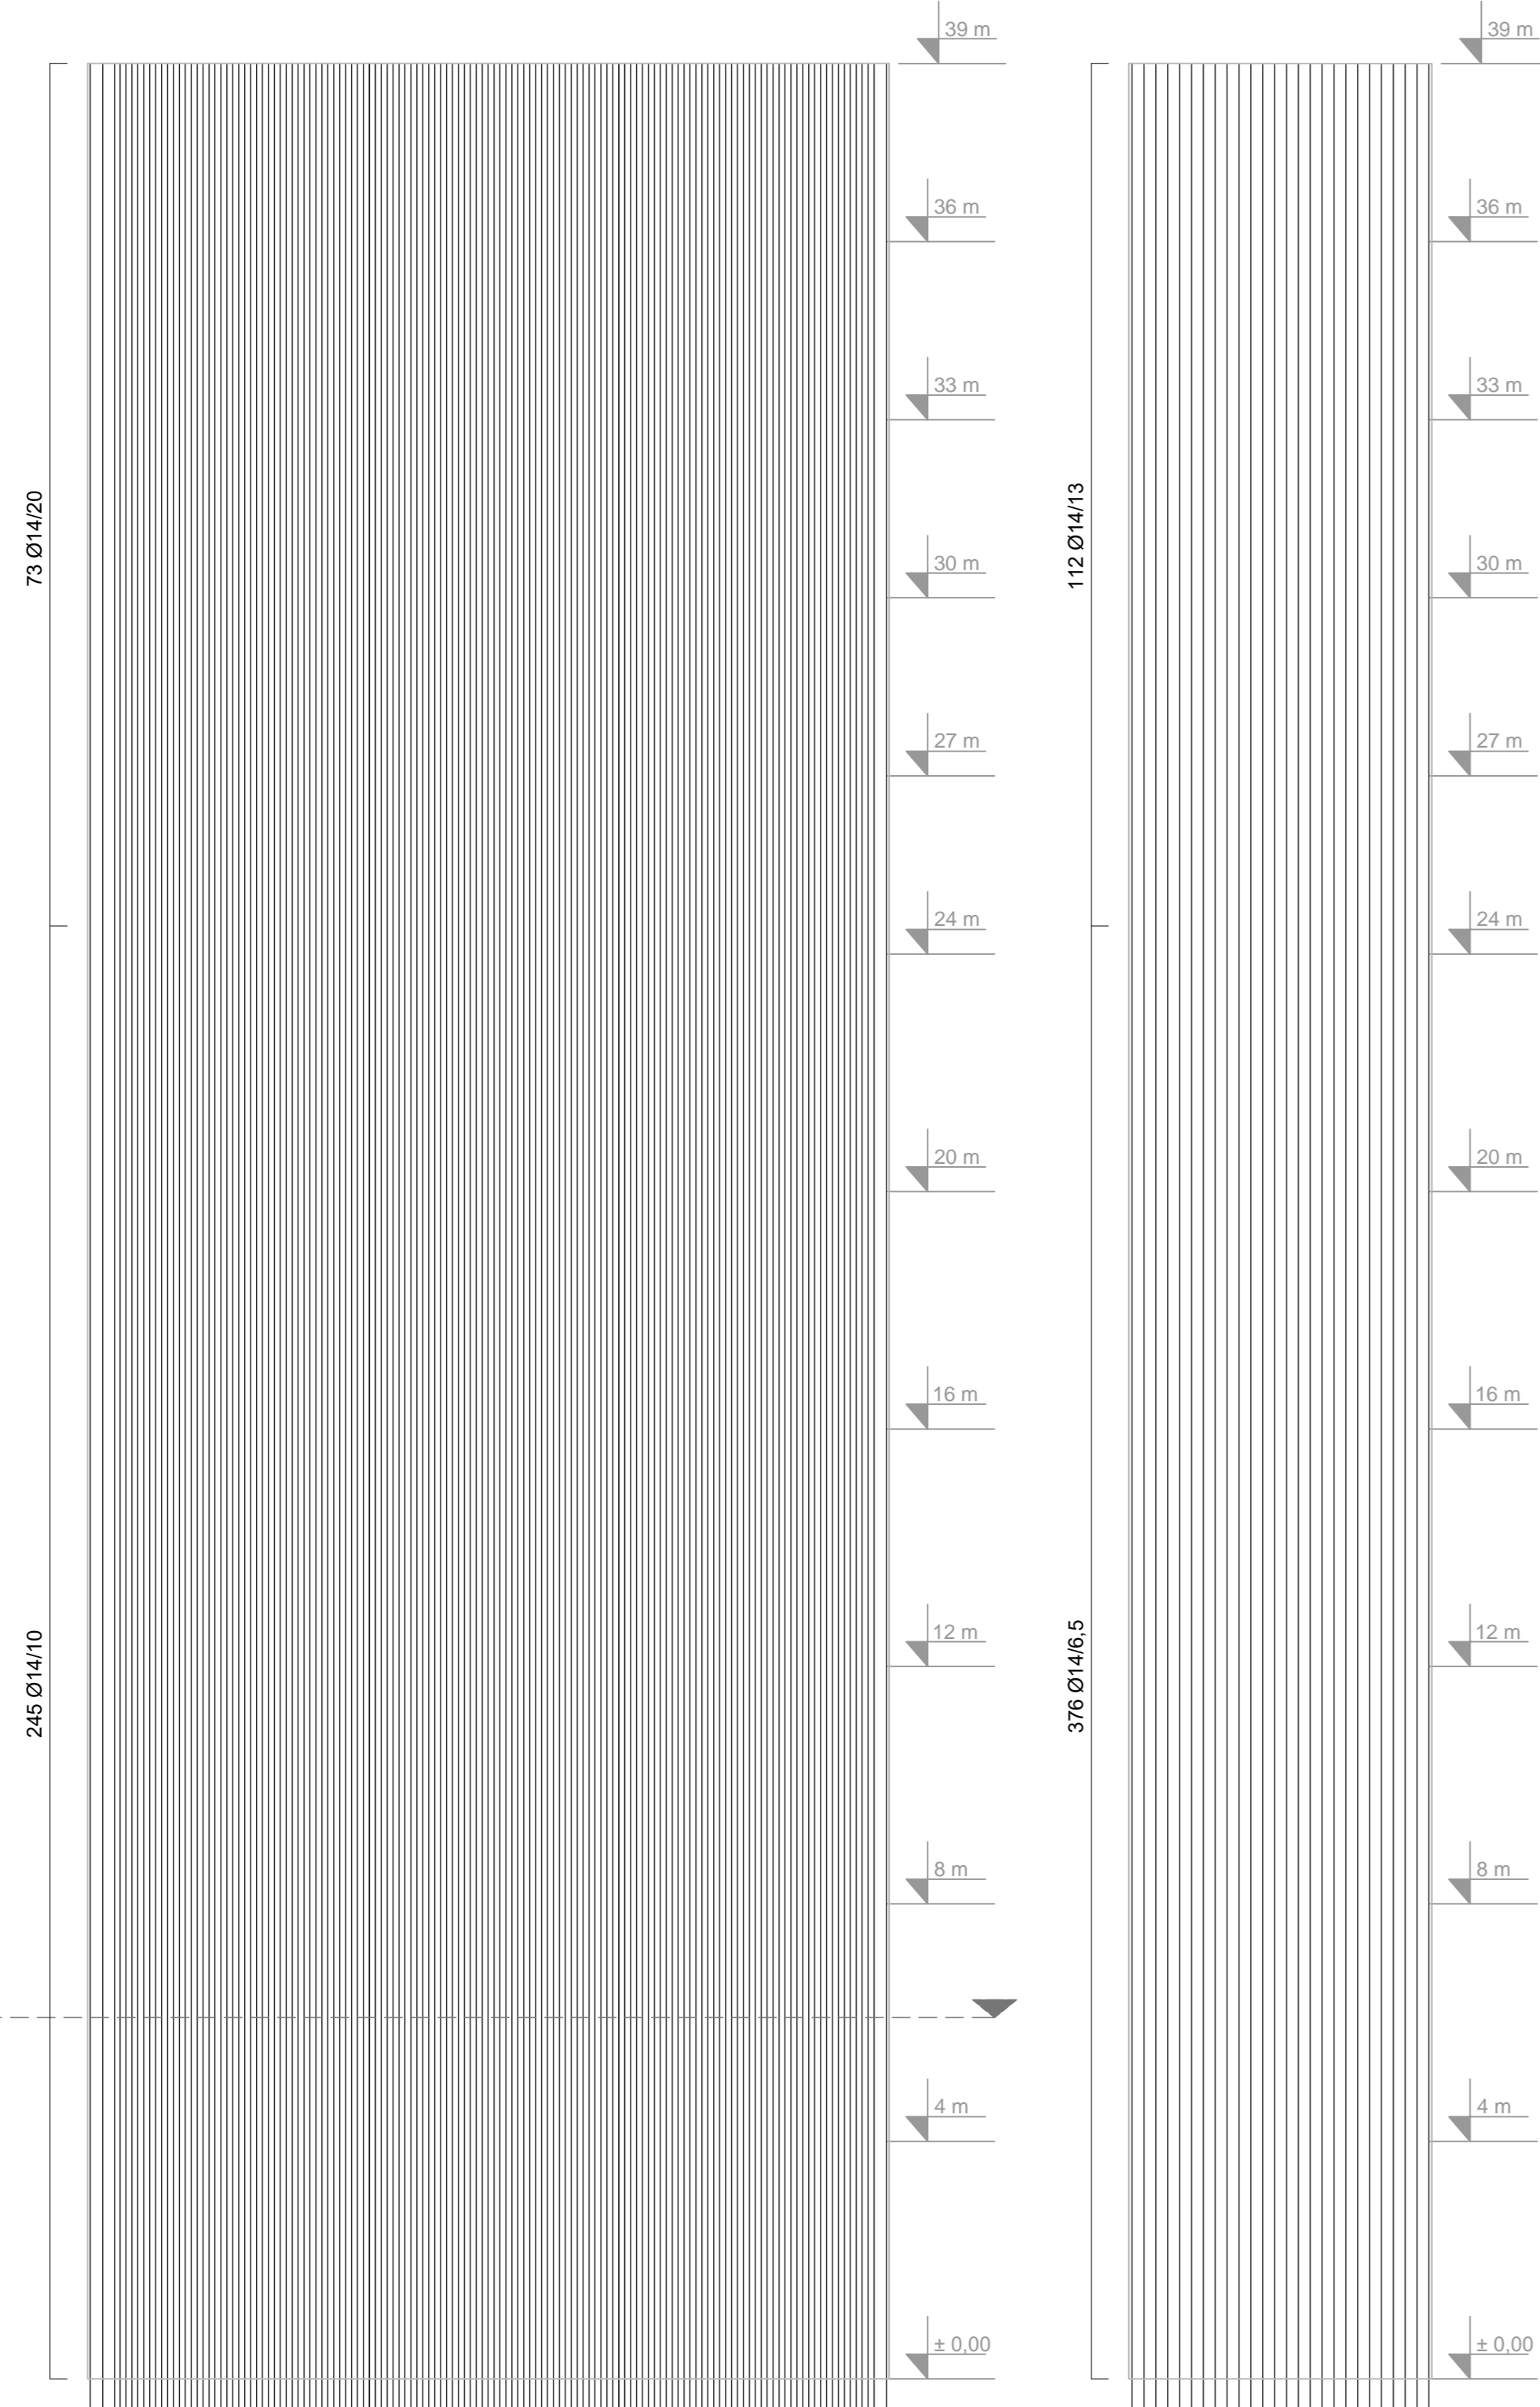

prez I - I, M1:50

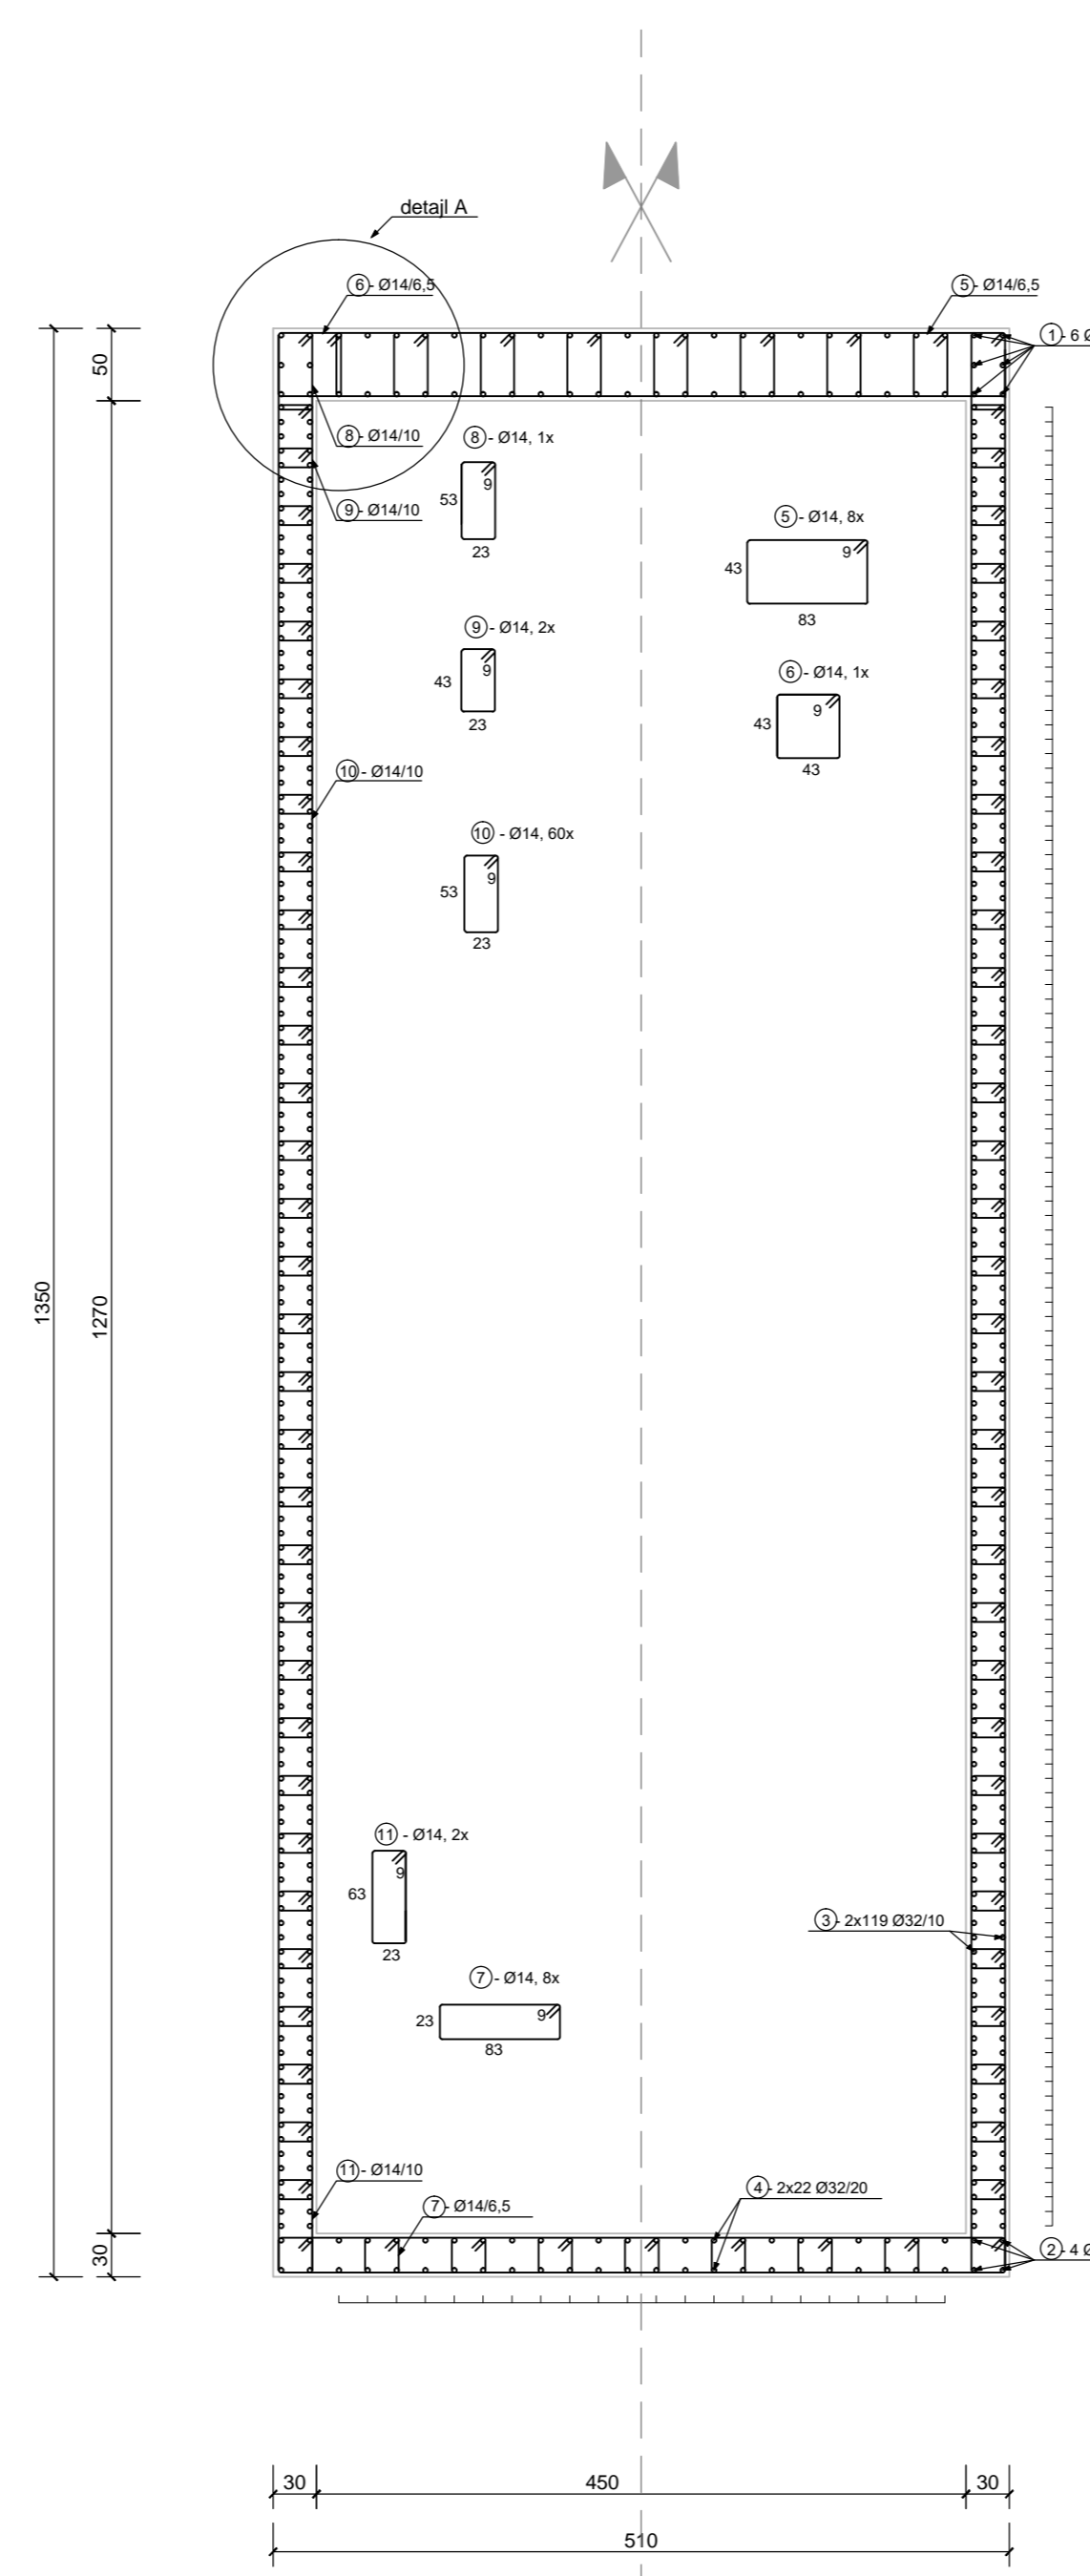

detalji, M1:20
detalji A, prez I-I

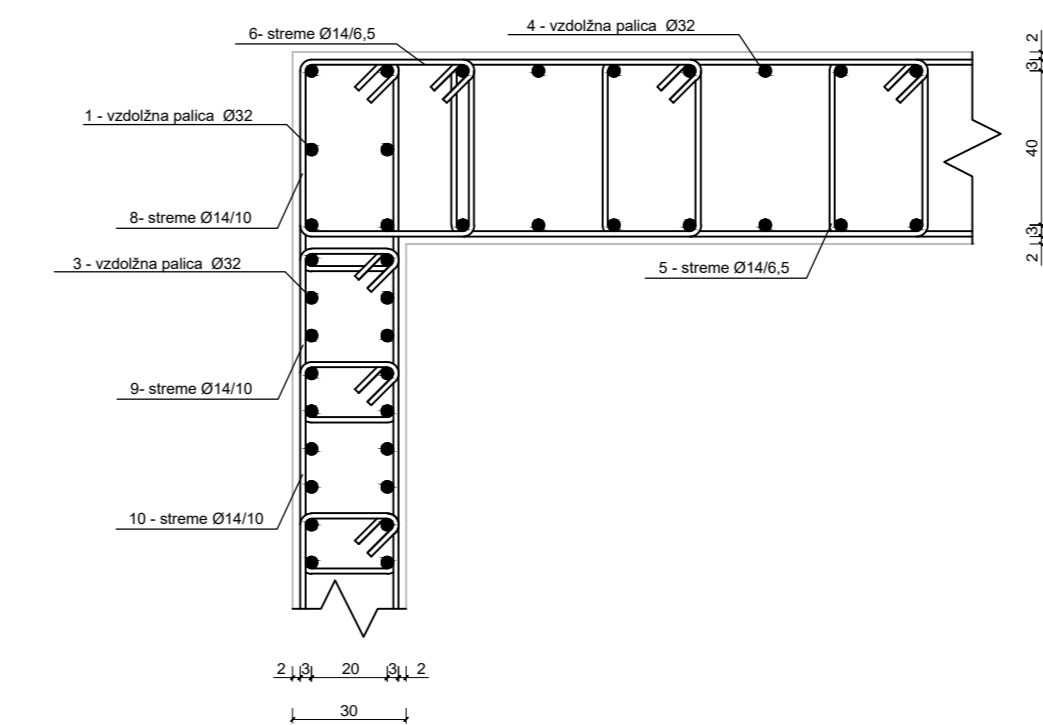

SPECIFIKACIJA ARMATURE						
13	22	4,55	616		2802,80	
12	22	6,00	1322		7392,00	
11	14	1,90	636	1208,40		
10	14	1,70	19090	52436,00		
9	14	1,50	636	954,00		
8	14	1,70	488	829,60		
7	14	2,30	3904	8979,20		
6	14	1,90	488	927,20		
5	14	2,70	3904	10540,80		
4	32	6,00	440		2640,00	
3	32	6,00	2540		15240,00	
2	32	6,00	40		240,00	
1	32	6,00	60		360,00	
POZ	fi	L	kos	14	22	32
suma dolzin po fi (m)				55975,20	10194,80	18480,00
suma tez po fi (kg)				87779,62	35472,29	116756,54
suma tez (kg)				215005,51		

Uravnova v Ljubljani Inženirski inštitut in podjetje Jamova cesta 2, 1000 Ljubljana, Slovenija		Dijaška ulica Projektiranje arhitektonskih poslovno-stanovanjskih stavb na posestnem območju Ana Kovačević Zmerman	
SEKTOR:	prof. dr. MATEJ FISCHINGER		
SOVETNIK:	prof. dr. TATJANA ISAKOVIČ		
AVTOR:	ANA KOVAČEVIČ ZMERMAN		
NASLOV:	Projektiranje AB poslovno-stanovanjskih stavb na posestnem območju		
VSEBINA RISBE:	Armature našteta Specifikacija armature		
DATA:	MESECI:	ET. FASE:	ET. RIBE:
julij 2016	1:100, 1:50, 1:20	C	C.1