


PROFIL-1: OS_2
MERILO 1:500/100

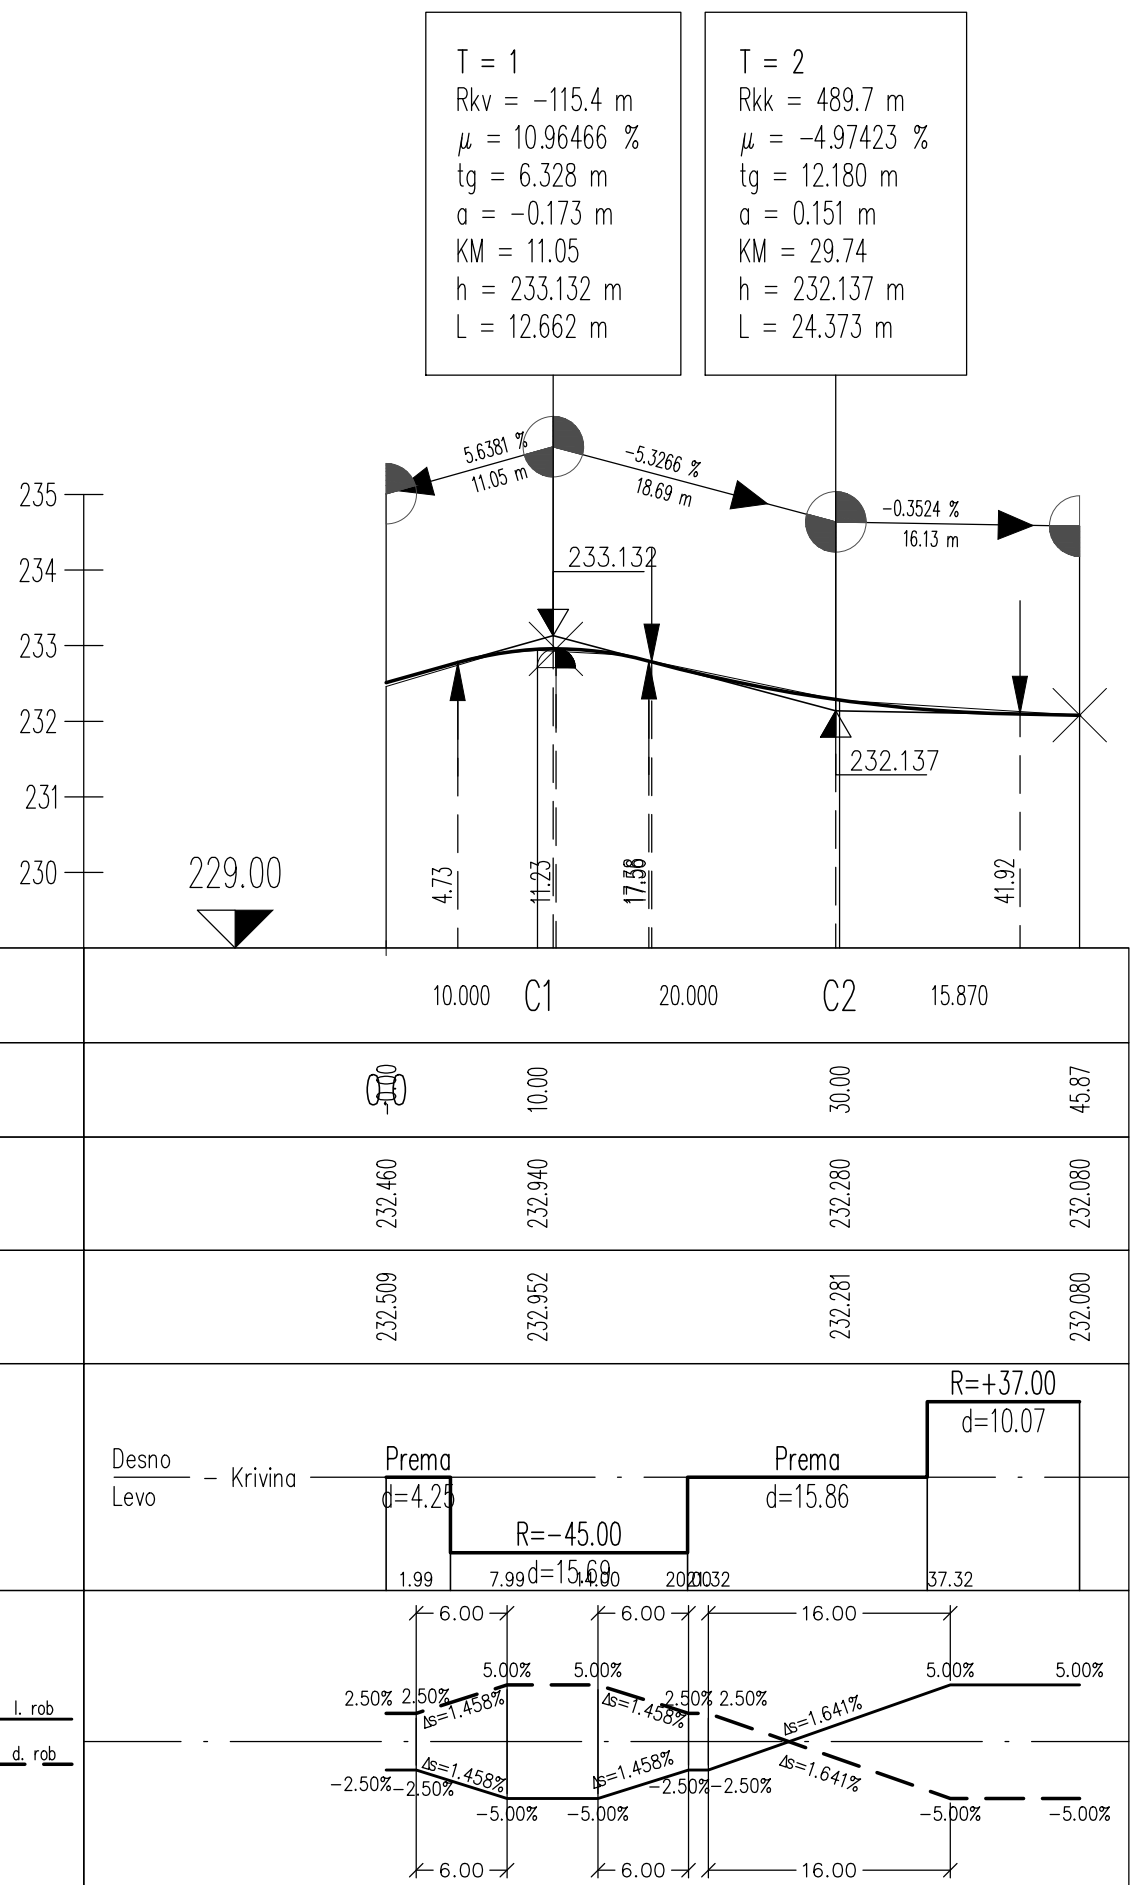

OZNAKE PROFILOV	10.000	C1	20.000	C2	15.870
STACIONAŽE	0+00	10+00	30+00	45+87	
KOTE TERENA	232.460	232.940	232.280	232.080	
KOTE NIVELETE	232.509	232.957	232.281	232.081	

PREME IN KRIVINE	Desno - Krivina Levo	Prema d=1.2	Prema d=15.86	R=+37.00 d=10.07
PREČNI NAGIBI	Levi rob Desni rob	1:0.08 1:0.08	1:0.08 1:0.08	1:0.08 1:0.08

Naročnik:	Univerza v Ljubljani Fakulteta za gradbeništvo in geodezijo			Objekt in kraj:	
Izvajalec:	Diplomska naloga			Rekonstrukcija križišča "Sušnik" na reg. cesti R1-221/1220 Bevsko-Trbovlje, v km 0,000	
Projektiral	Ime in priimek	Id.st.	Podpis	Vrsta načrta:	Faza:
	Anja Klanjšek			GRADBENE KONSTRUKCIJE	IDZ
Kontroliral				Risba:	Št.risbe:
				Vzdolžni profil regionalne ceste R1-221/1219	G.5
Datum	september 2012			Št. projekta:	Merilo: 1:500
				Št. načrta:	