


KARAKTERISTIČNI PROFIL KROŽNEGA KRIŽIŠČA
M 1:100

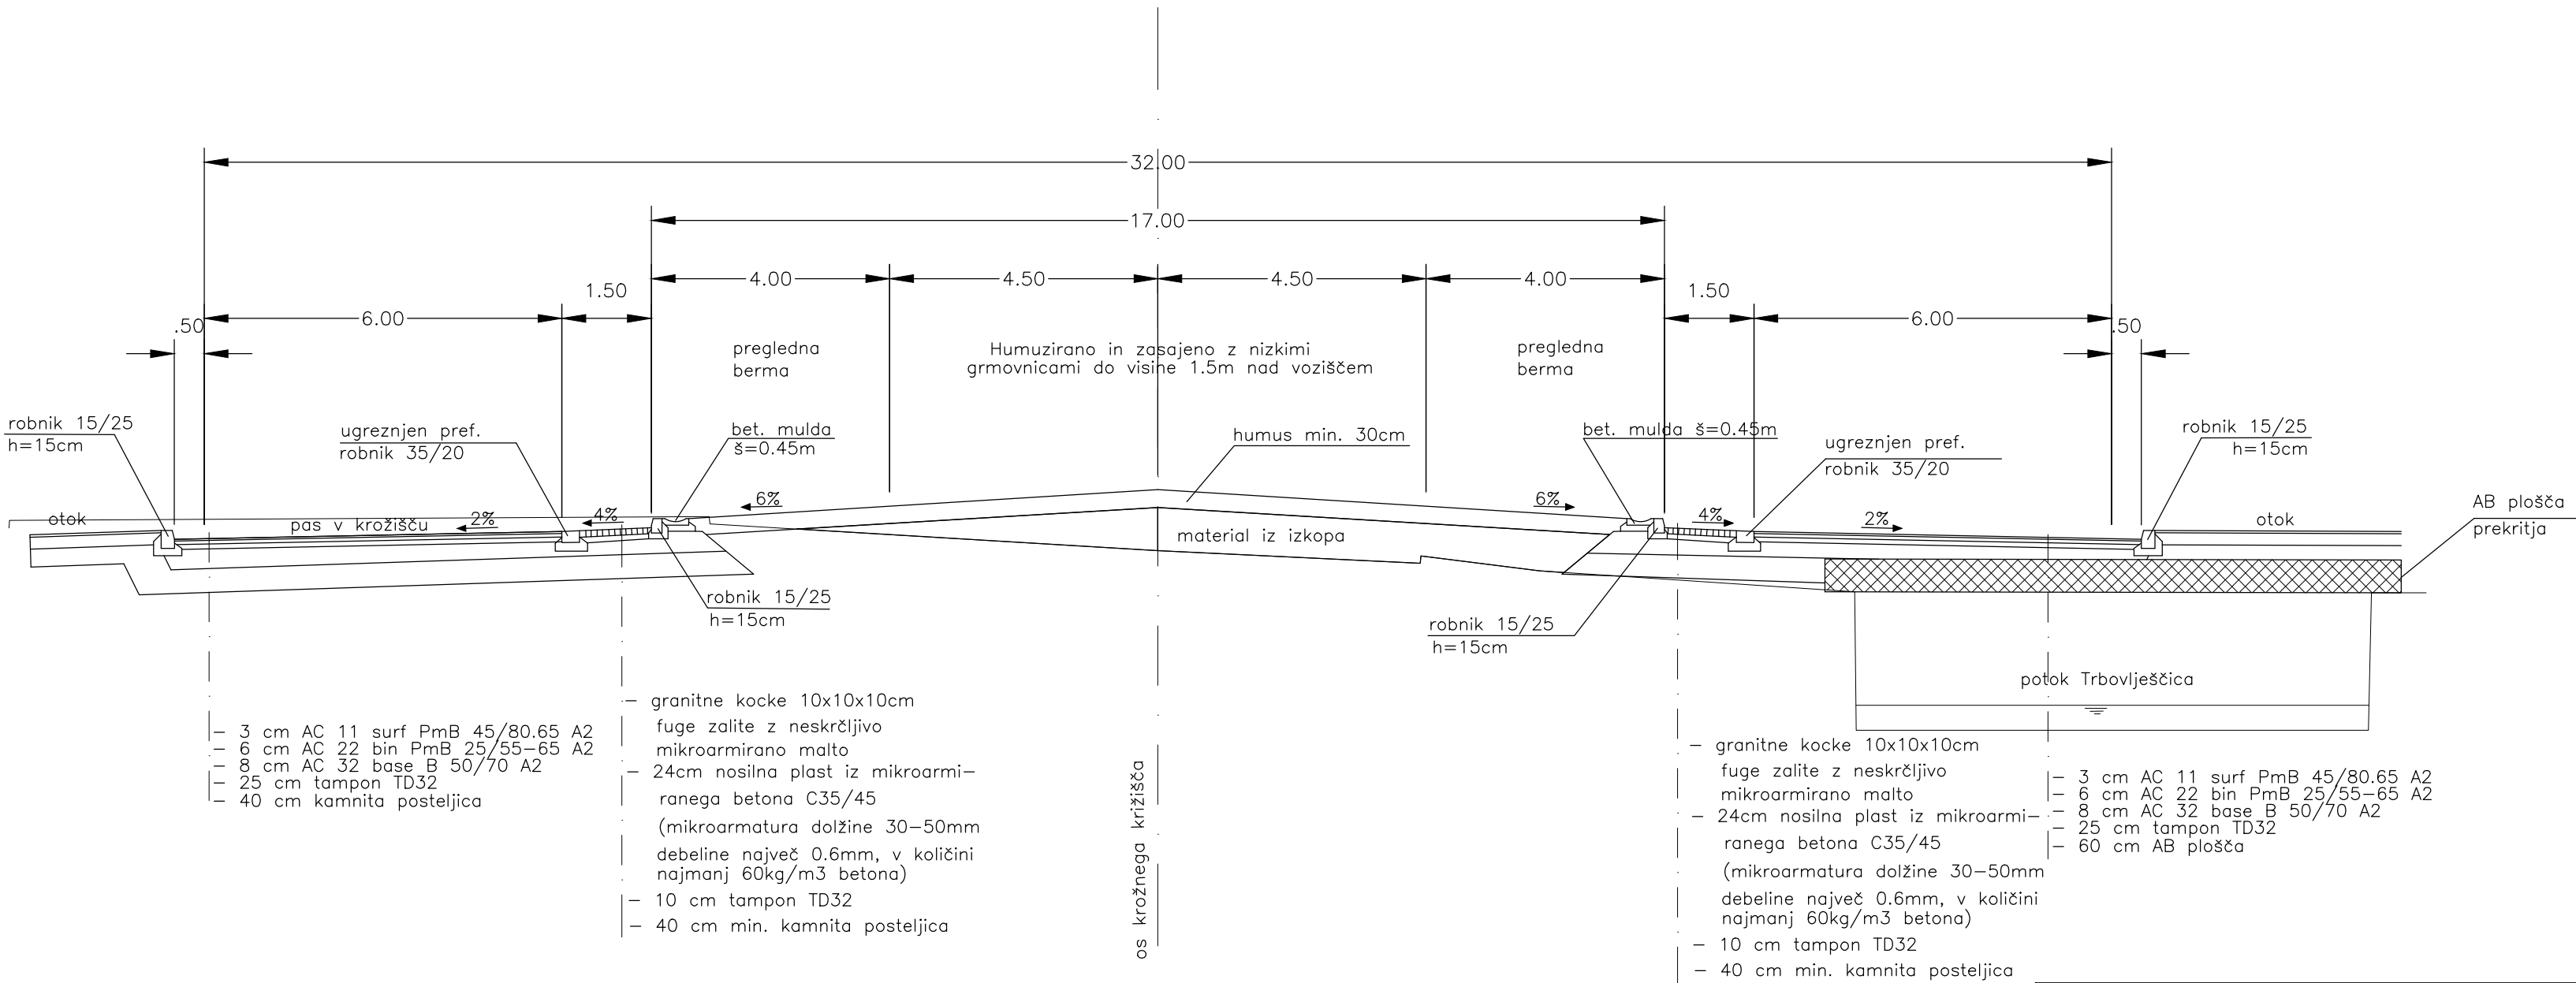

Naročnik: Univerza v Ljubljani Fakulteta za gradbeništvo in geodezijo				Objekt in kraj: Rekonstrukcija križišča "Sušnik" na reg. cesti R1-221/1220 Bevska-Trbovlje, v km 0,000	
Izvajalec: Diplomska naloga				Vrsta načrta:	Faza:
				GRADBENE KONSTRUKCIJE	IDZ
Projektiral: Anja Klanjšek				Risba:	Št. risbe:
				Karakteristični profil krožnega križišča	G.6
Datum: september 2012				Št. projekta:	Merilo: 1:100
				Št. načrta:	