


KARAKTERISTIČNI PROFIL R1-221/1219

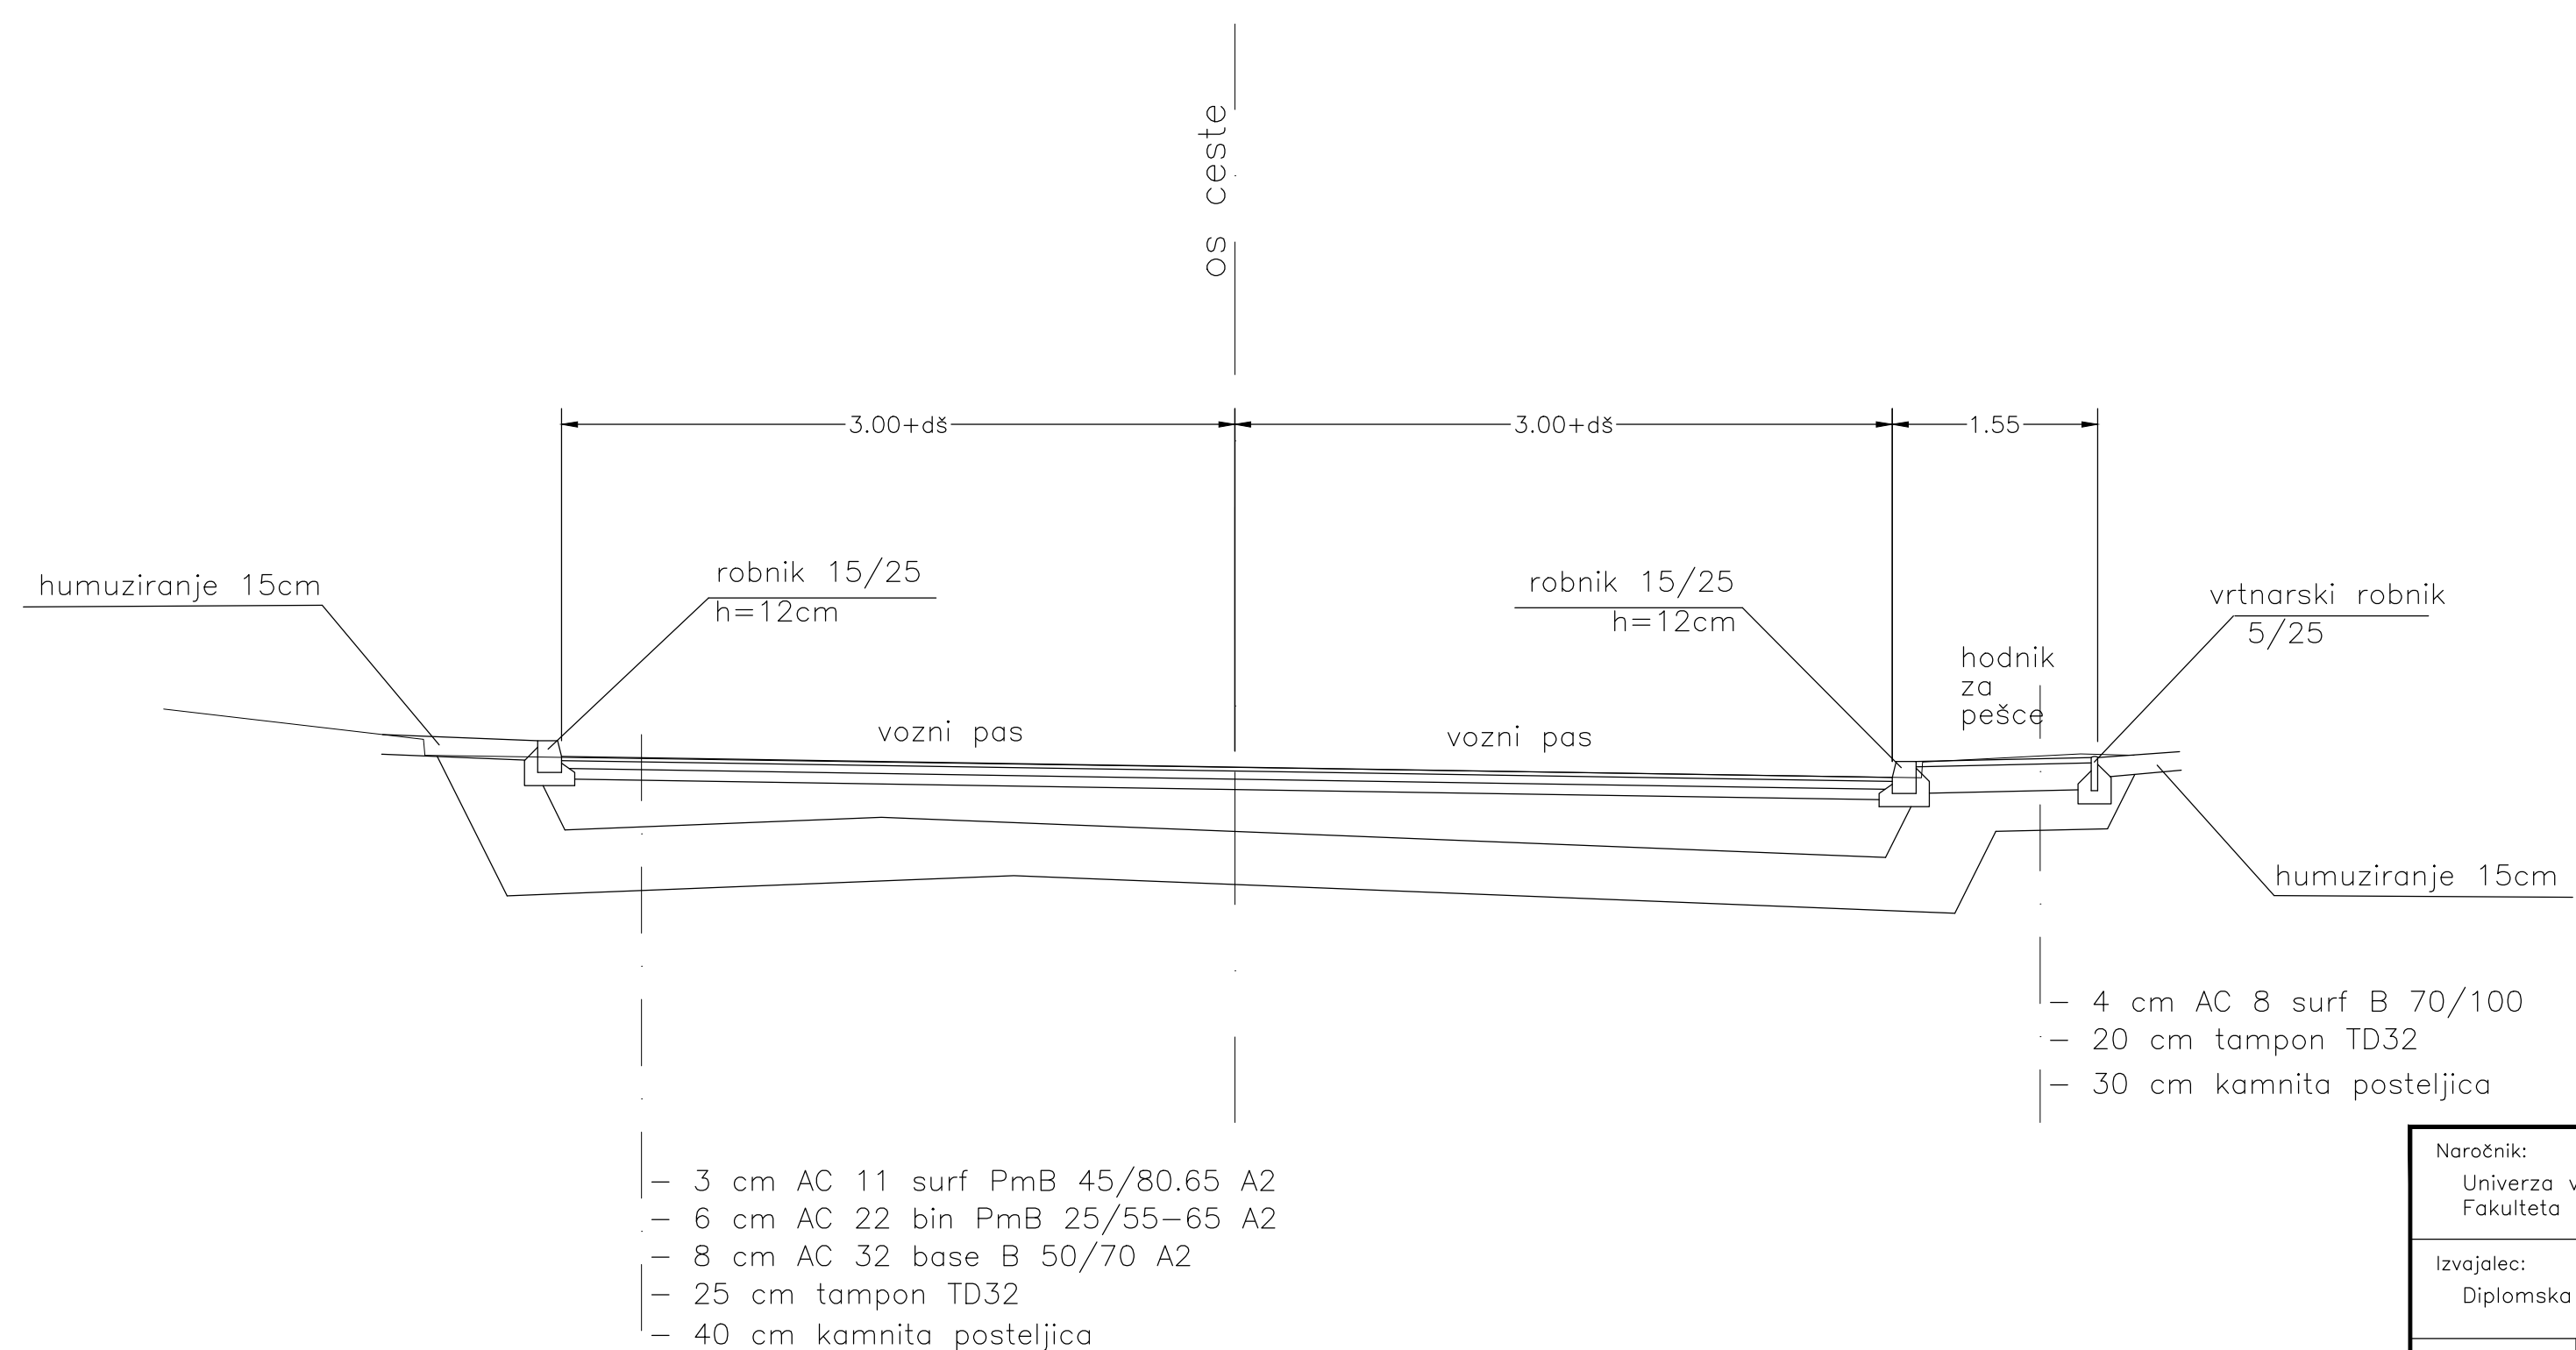

Naslovna: Univerza v Ljubljani Fakulteta za gradbeništvo in geodezijo				Objekt in kraj: Rekonstrukcija križišča "Sušnik" na reg. cesti R1-221/1220 Bevkovo-Trbovlje, v km 0,000					
Izvajalec: Diplomska naloga				Vrsta načrta: GRABENE KONSTRUKCIJE				Faza: ID2	
Projektiral		Ine in priimek Anja Klanjšek		Id. št.		Podpis		Risaba:	
Kontroliral								Št. risbe: G.7	
Datum september 2012				Št. projekta: Št. načrta:		Merilo: 1:50			