


KARAKTERISTIČNI PROFIL R1-223/1229

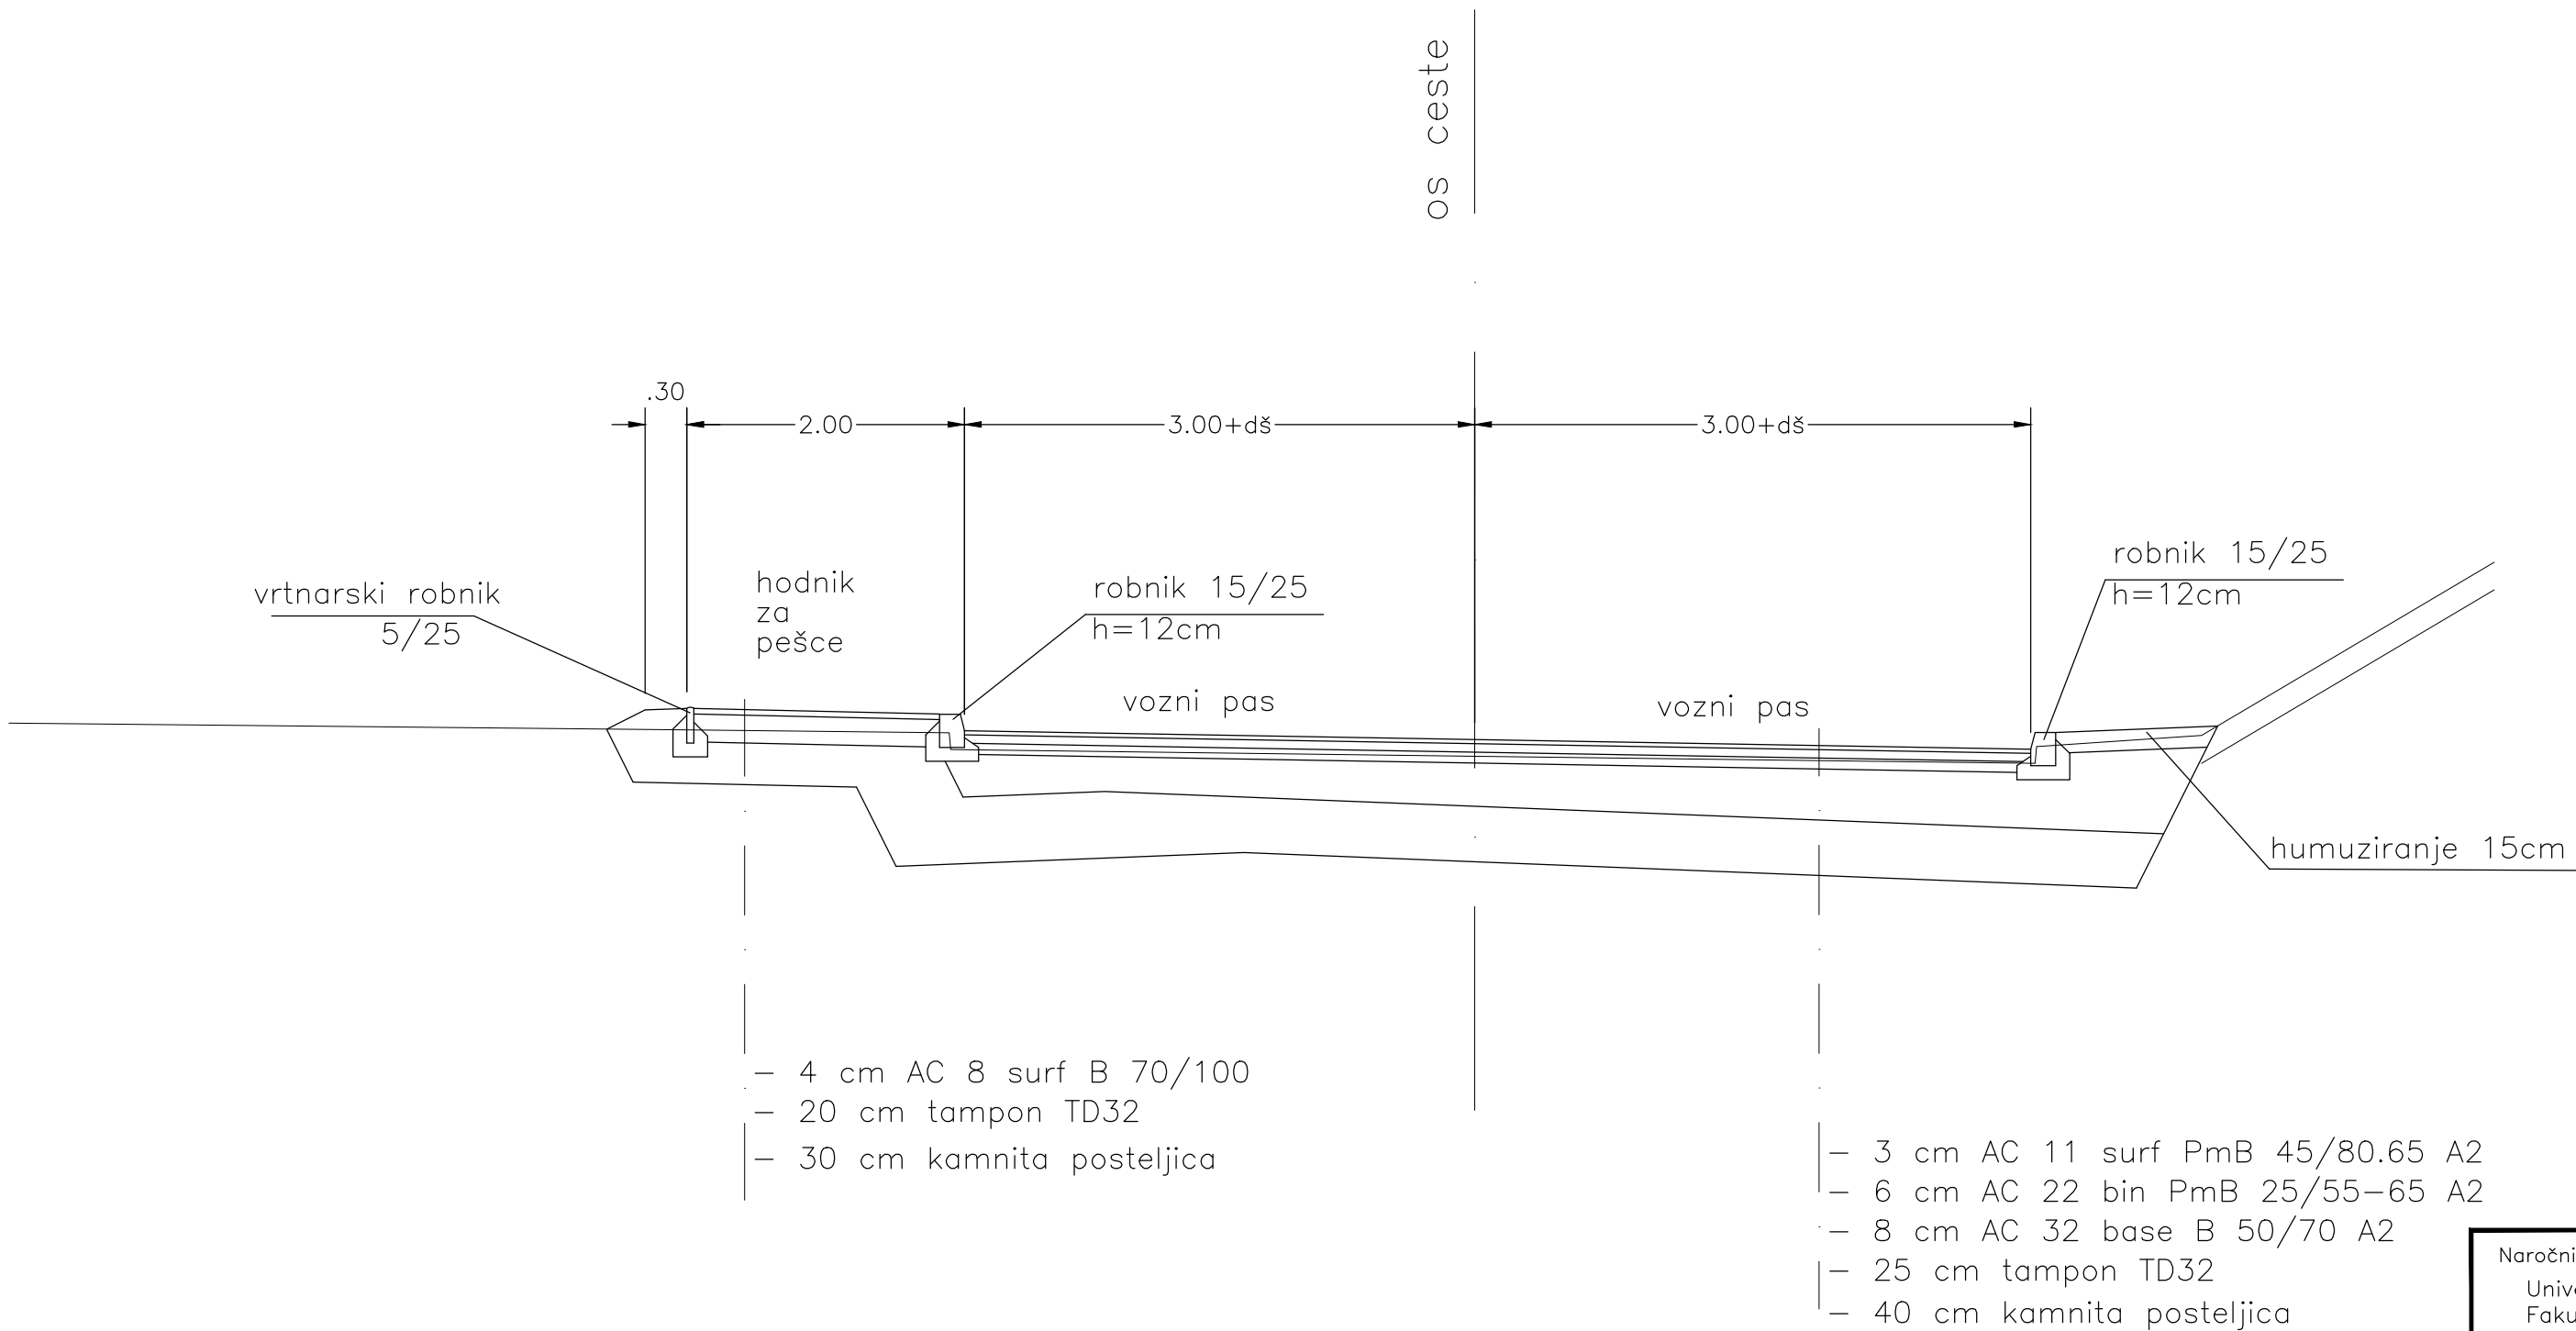

Naročnik: Univerza v Ljubljani Fakulteta za gradbeništvo in geodezijo				Objekt in kraj: Rekonstrukcija križišča "Sušnik" na reg. cesti R1-221/1220 Bevska-Trbovlje, v km 0,000	
Izvajalec: Diplomska naloga				Vrsta načrta:	Faza:
	Ime in priimek	Id. št.	Podpis	GRADBENE KONSTRUKCIJE	IDZ
Projektiral	Anja Klanjšek			Risba:	Št. risbe:
Kontroliral				Karakteristični prerez R1-223/1229	G.8
Datum	september 2012			Št. projekta:	Merilo: 1:50
				Št. načrta:	