


PROFIL-1: OS_0
MERILO 1:1000/100

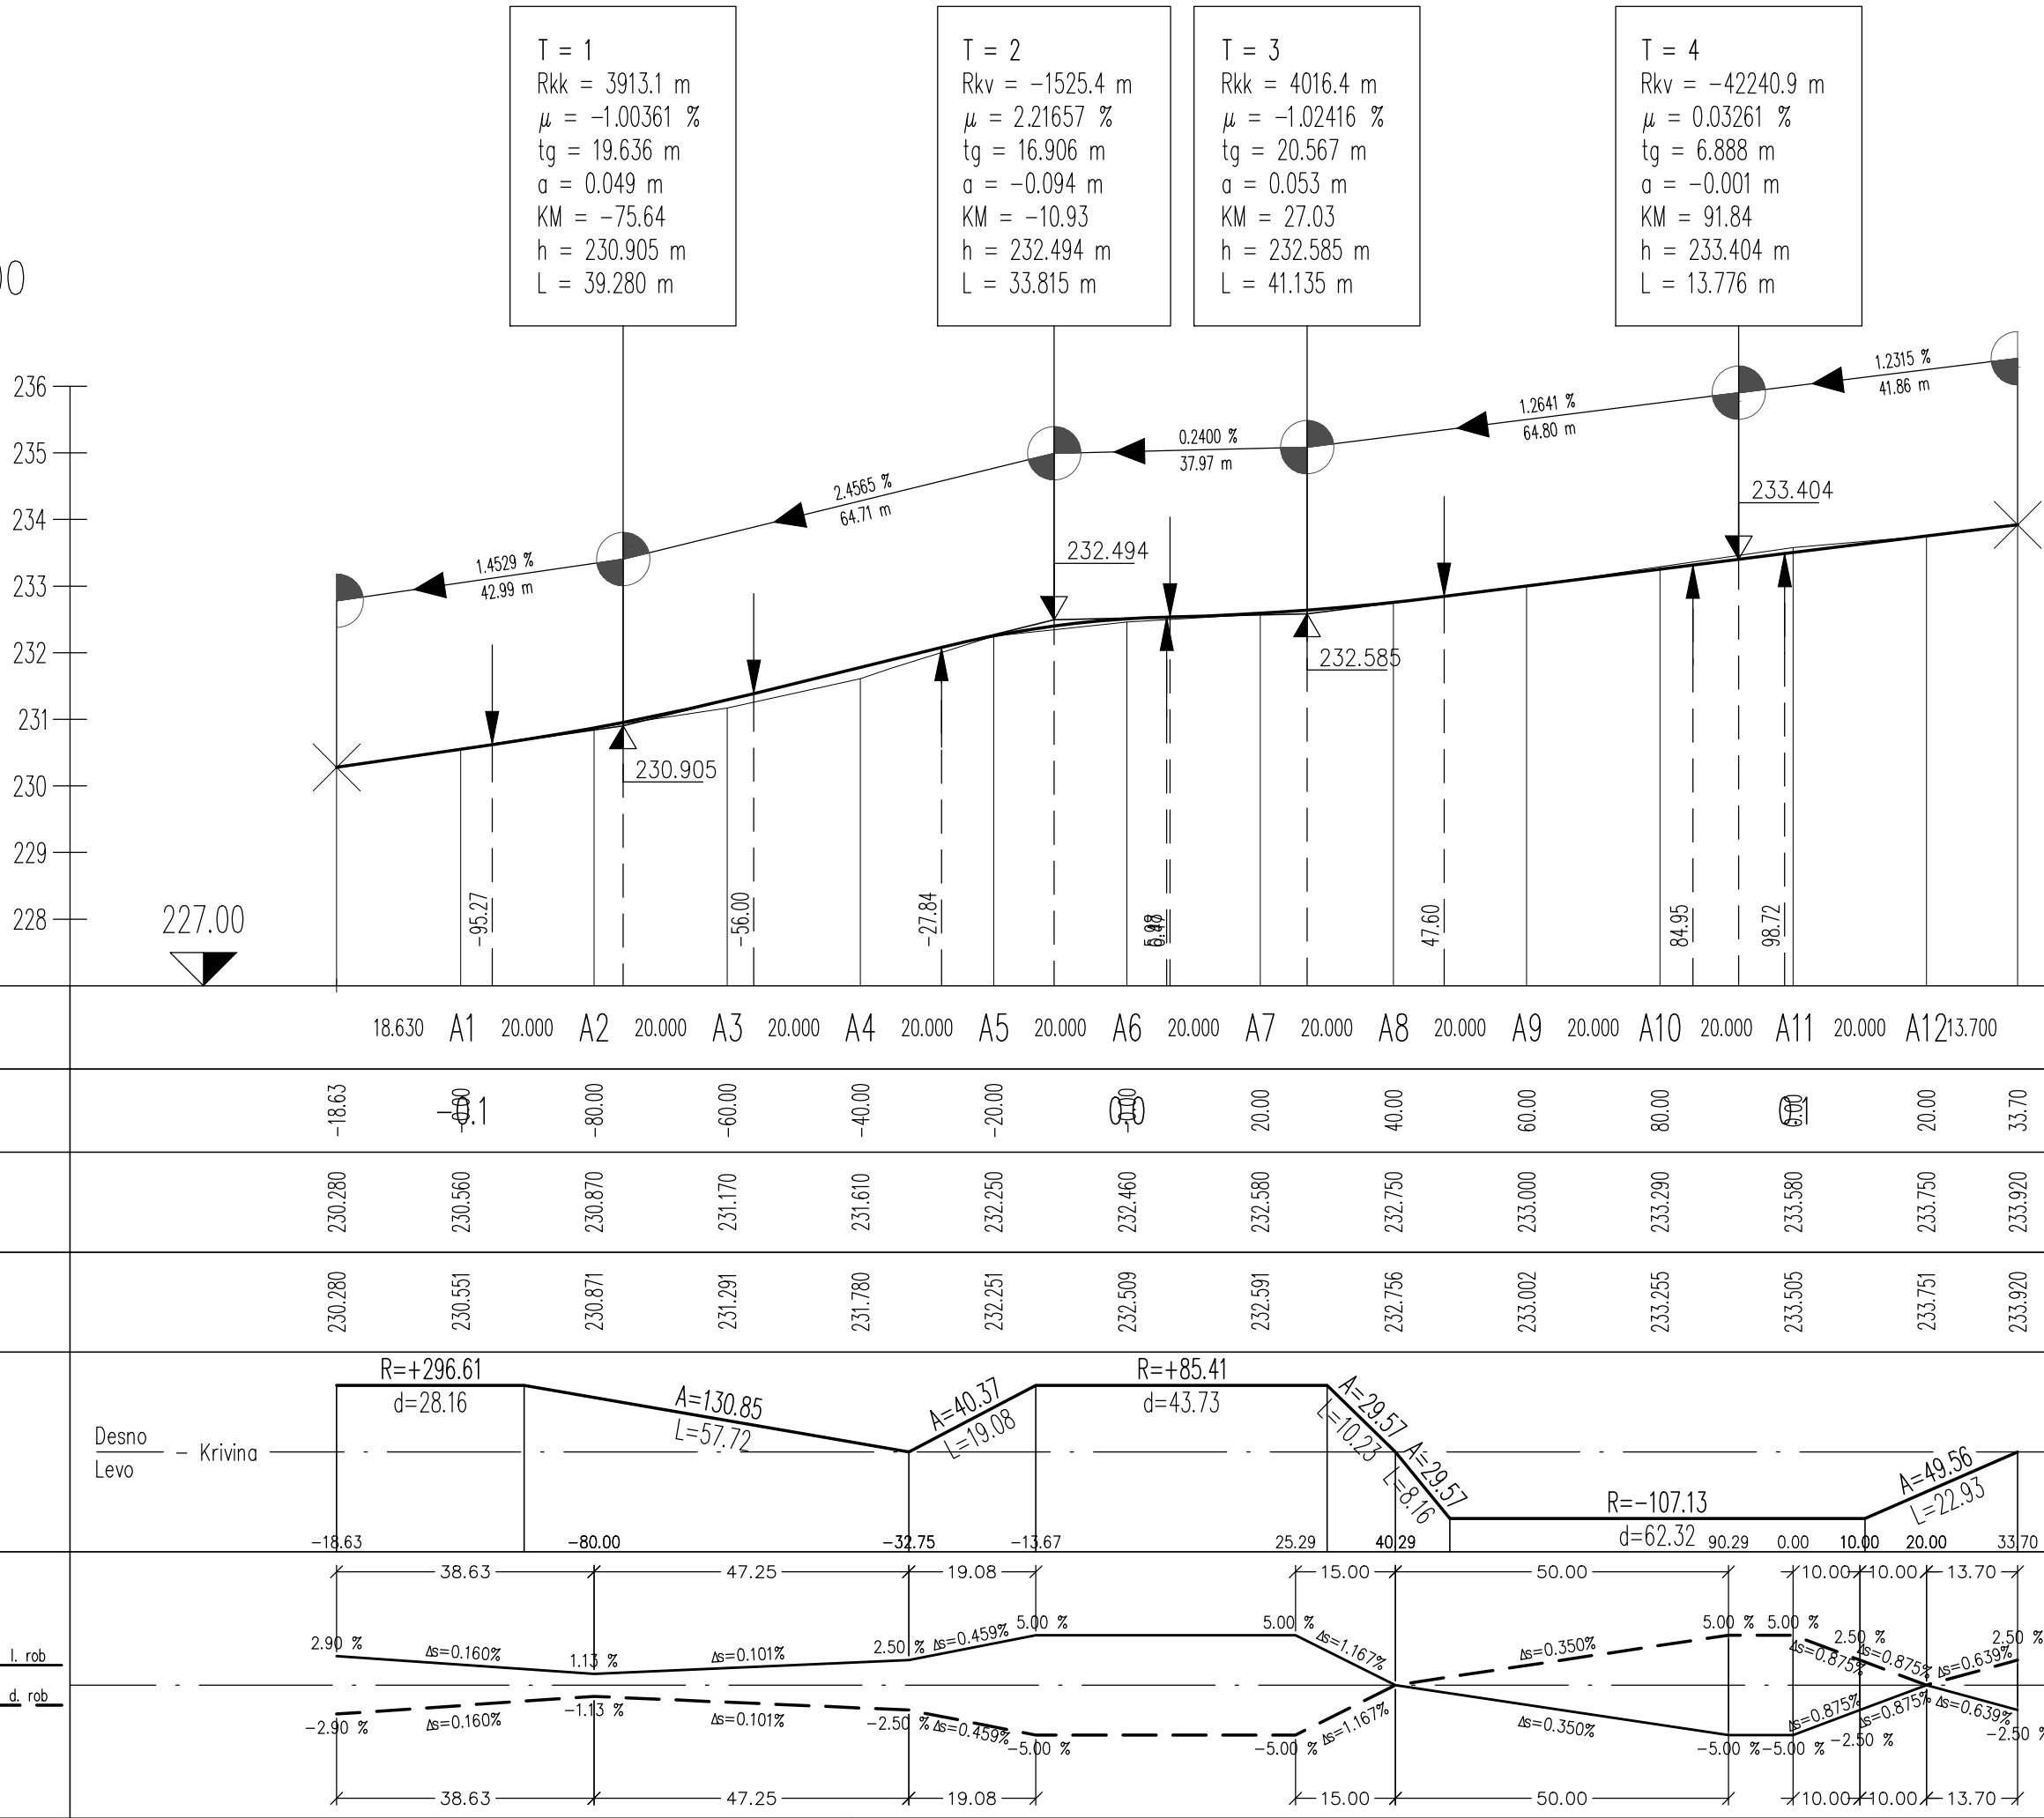

Naročnik:				Objekt in kraj:			
Univerza v Ljubljani				Rekonstrukcija križišča "Sušnik" na reg. cesti			
Fakulteta za gradbeništvo in geodezijo				R1-221/1220 Bevška-Trbovlje, v km 0,000			
Izvajalec:				Vrsta načrta:			
Diplomska naloga				GRADBENE KONSTRUKCIJE		Faza:	
				IDZ			
Projektiral:				Risba:			
Anja Klanjšek				Vzdolžni profil regionalnih cest			
Kontroliral:				R1-223/1229 in R1-221/1220			
				Št. risbe:			
Datum:				Št. projekta:			
september 2012				Št. načrta:			
				Merilo:			
				1:1000			