


KARAKTERISTIČNI PROFIL R1-221/1220

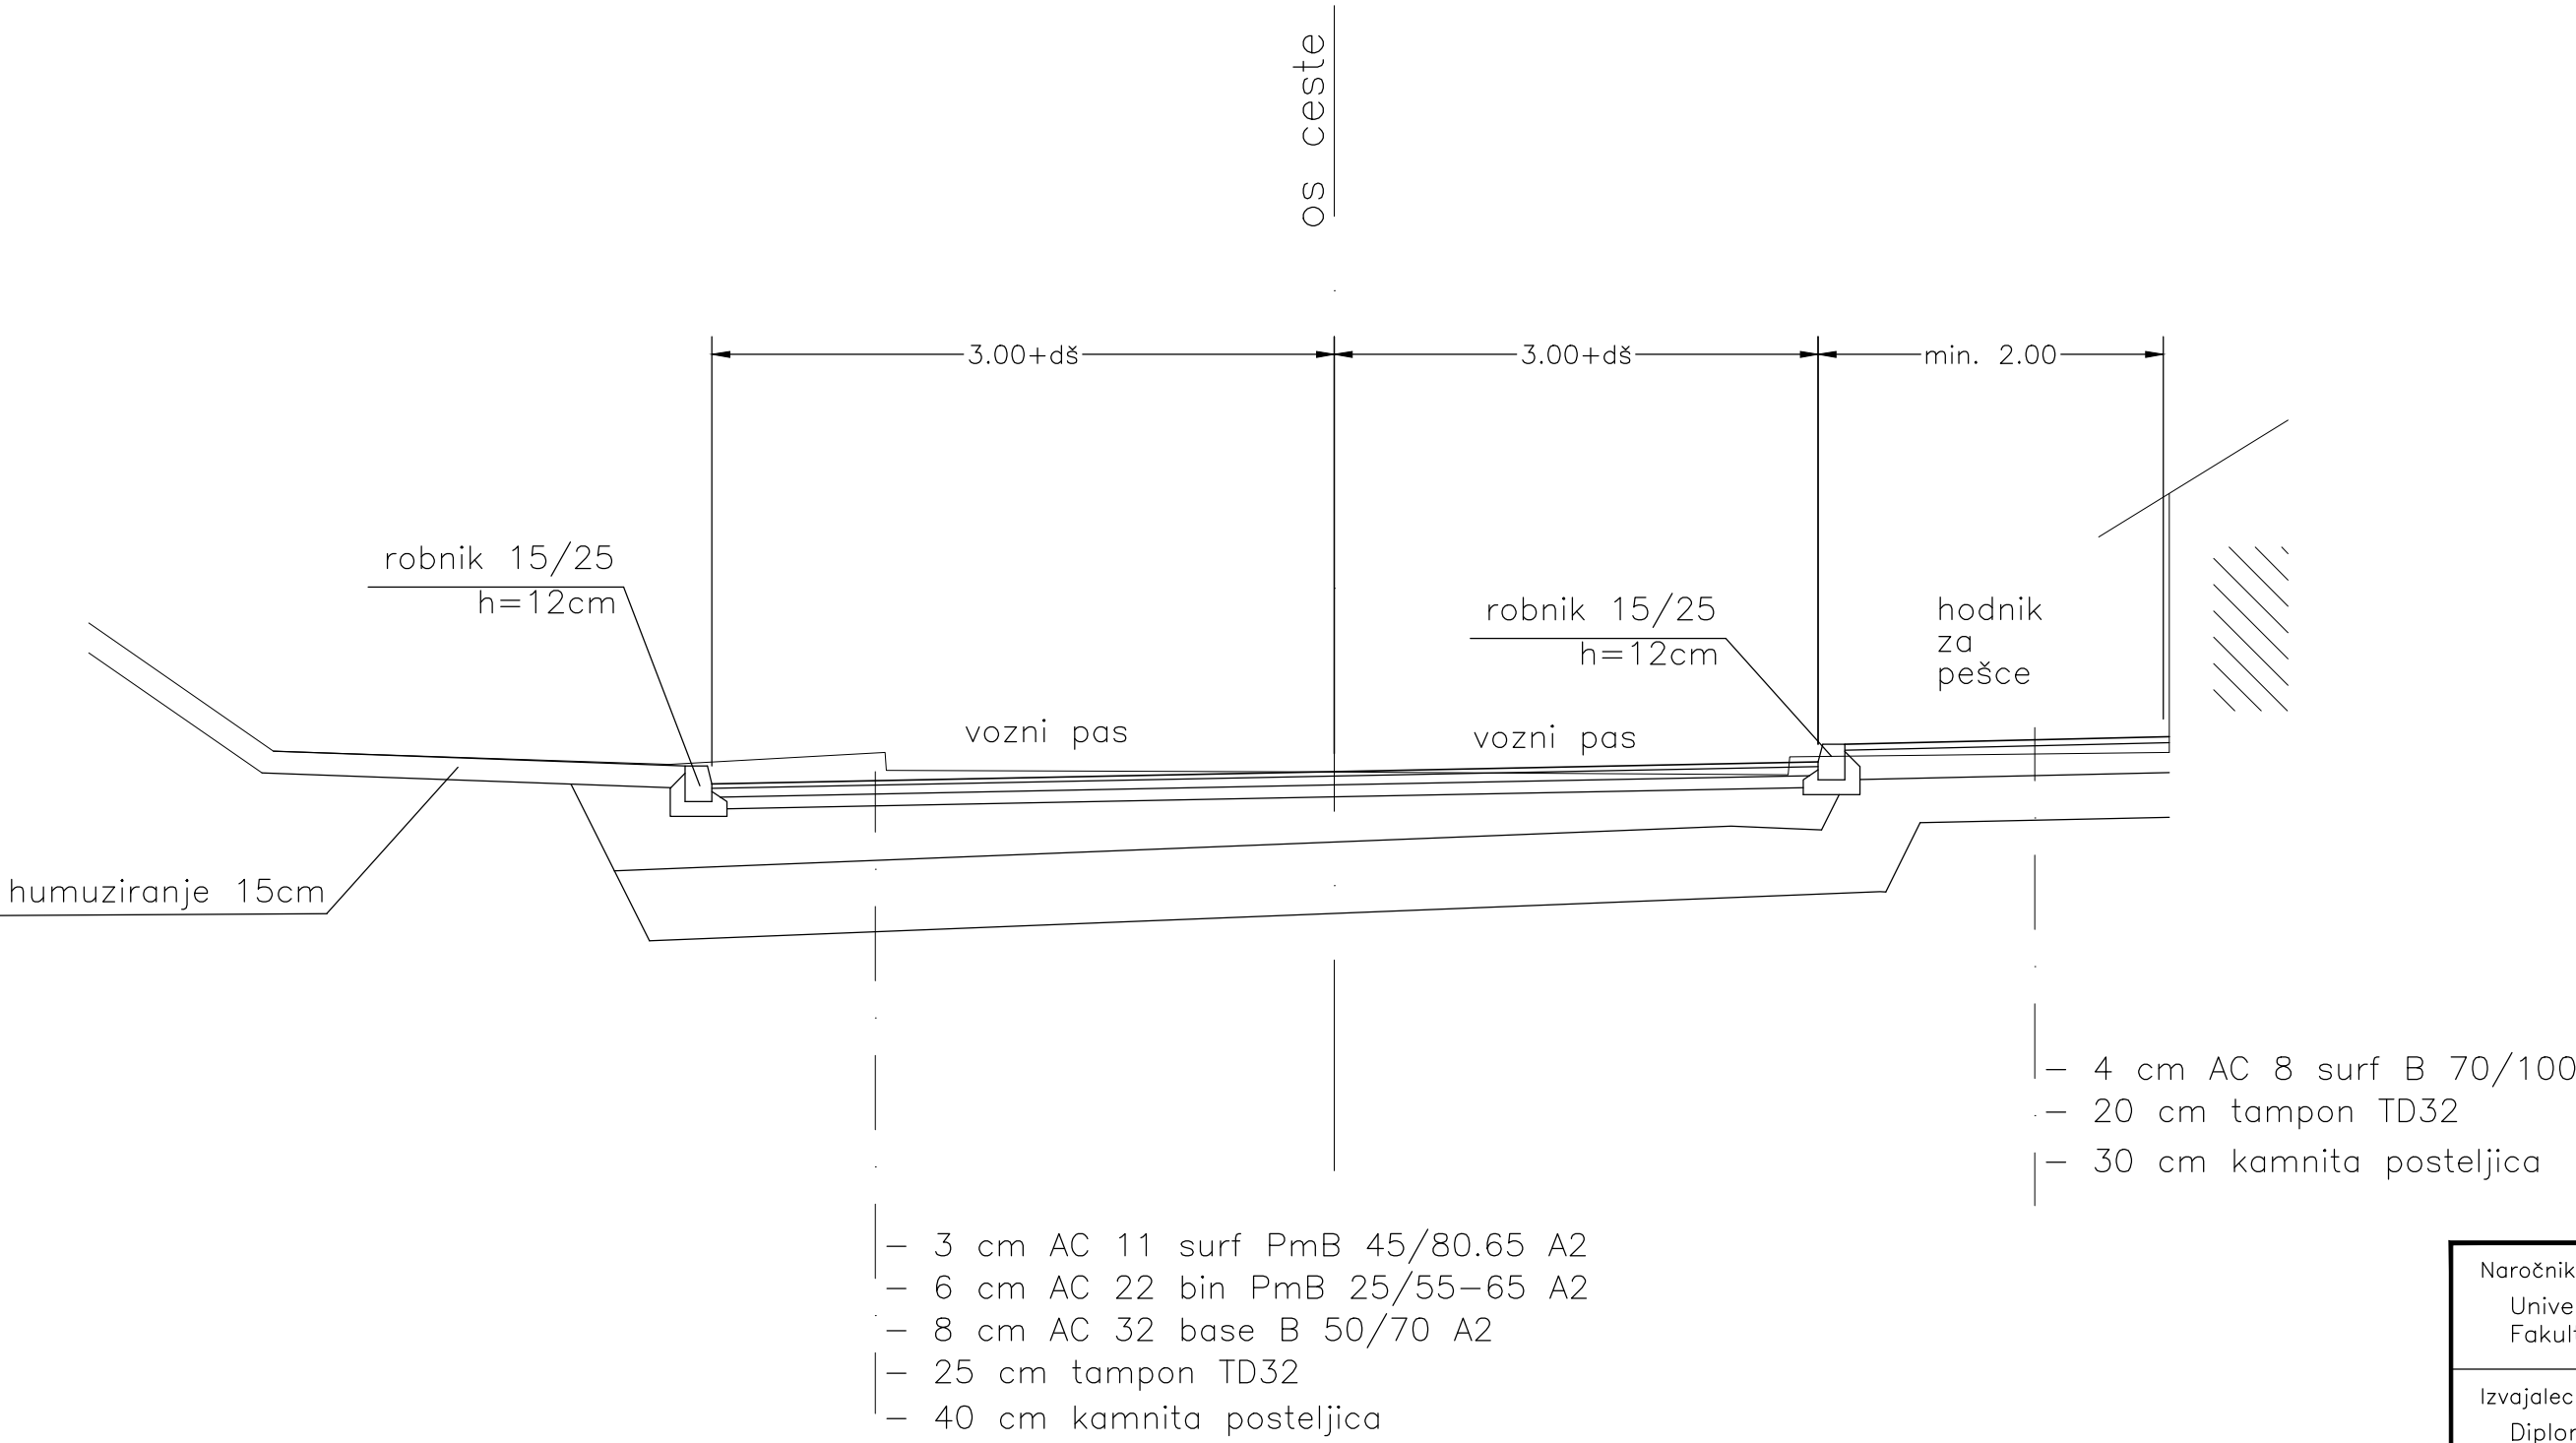

Naročnik: Univerza v Ljubljani Fakulteta za gradbeništvo in geodezijo				Objekt in kraj: Rekonstrukcija križišča "Sušnik" na reg. cesti R1-221/1220 Bevska-Trbovlje, v km 0,000	
Izvajalec: Diplomska naloga				Vrsta načrta: GRADBENE KONSTRUKCIJE	Faza: IDZ
Projektiral	Anja Klanjšek	id.št.	Podpis	Risba:	Št. risbe: G.9
Kontroliral				Karakteristični prerez R1-221/1220	
Datum	september 2012	Št. projekta:		Št. načrta:	Merilo: 1:50