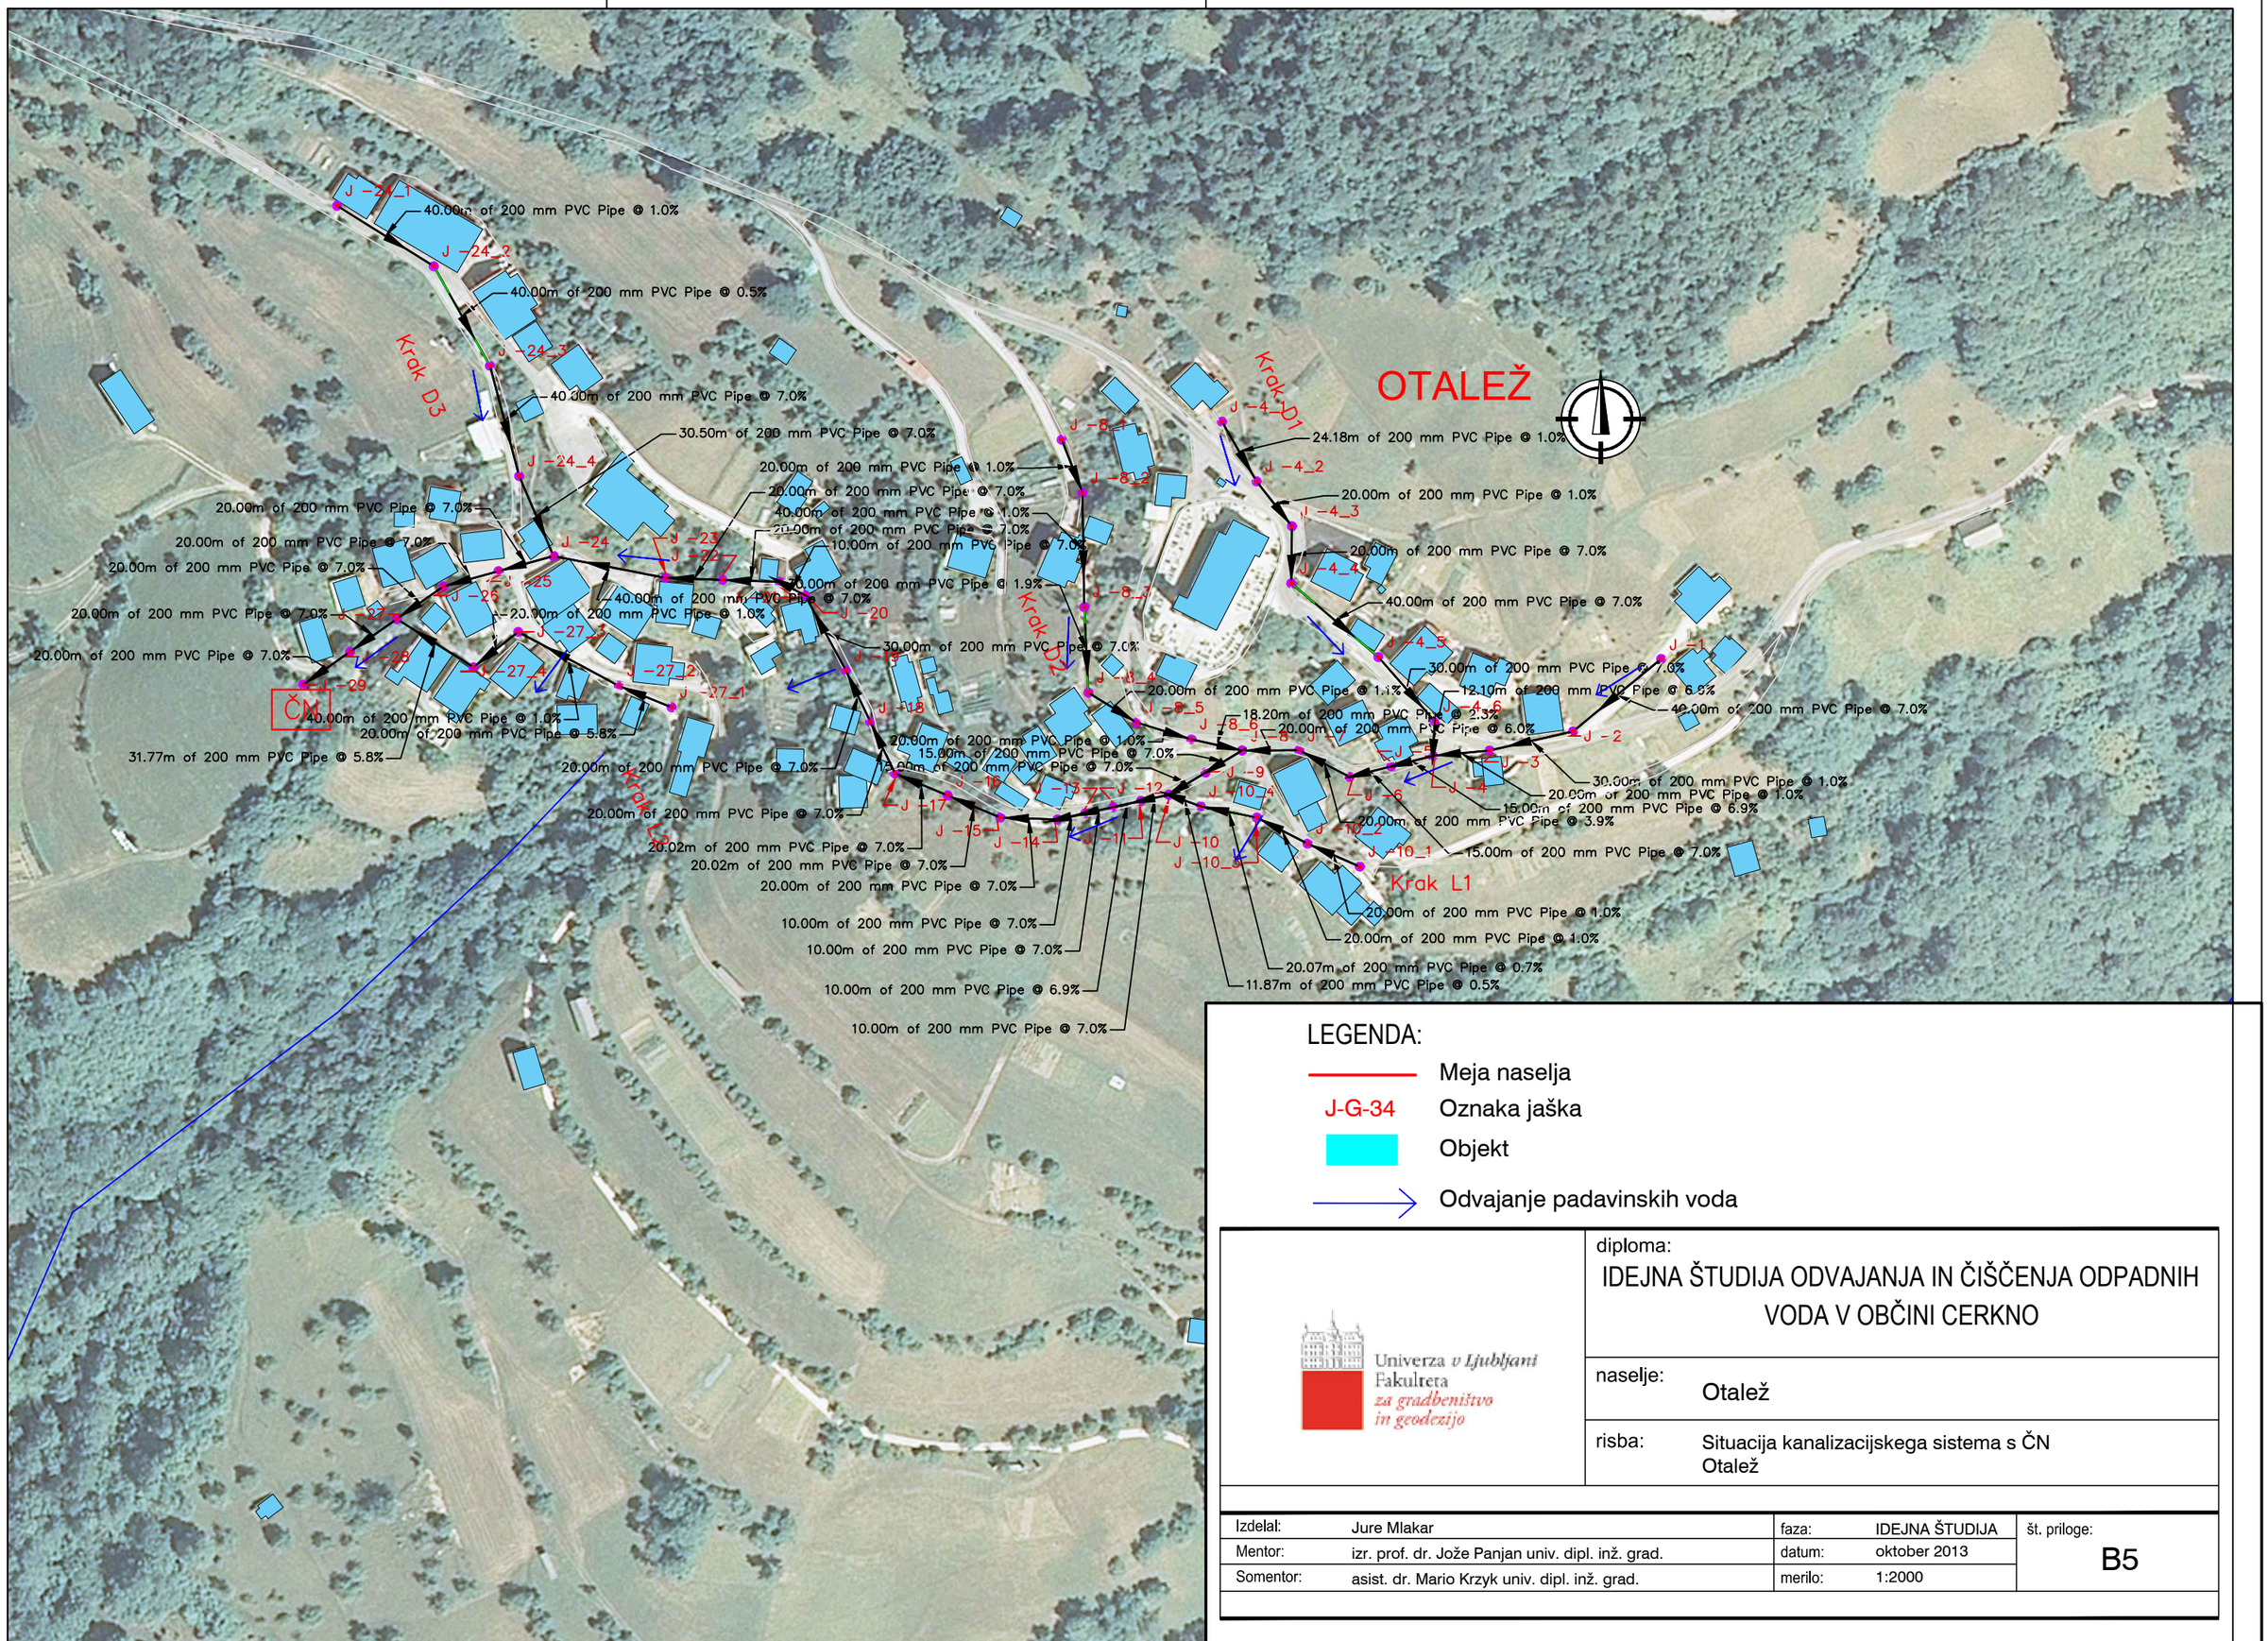

LEGENDA:

- Meja naselja
- J-G-34 Oznaka jaška
- Objekt
- Odvajanje padavinskih voda

Univerza v Ljubljani
Fakulteta za gradbeništvo in geodezijo

diploma:
IDEJNA ŠTUDIJA ODVAJANJA IN ČIŠČENJA ODPADNIH VODA V OBČINI CERKNO

naselje: Otalež

risba: Situacija kanalizacijskega sistema s ČN Otalež

Izdelal:	Jure Mlakar	faza:	IDEJNA ŠTUDIJA	št. priloge: B5
Mentor:	izr. prof. dr. Jože Panjan univ. dipl. inž. grad.	datum:	oktober 2013	
Somentor:	asist. dr. Mario Krzyk univ. dipl. inž. grad.	merilo:	1:2000	