VZDOLŽNI PREREZ RČN GRBOREZI
M 1:100

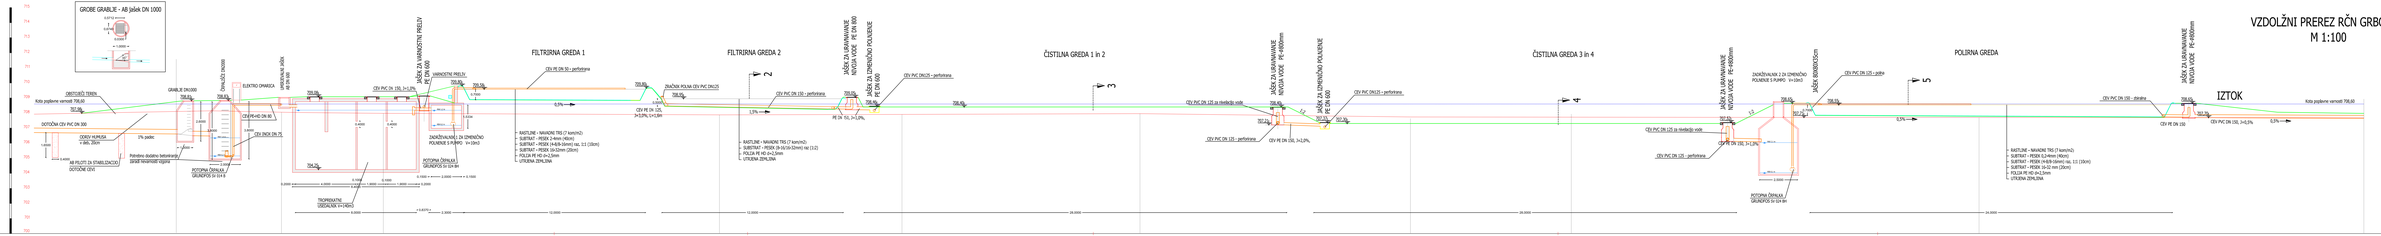

Oznaka:	Revizija:	Datum revizije:	Opis revizije:	Rev. št.:
Projekt: Diplomsko delo			Naziv: RČN Grborezi 1200 PE	
Mentor: prof. dr. Boris Kompare	Izdelal: Andrej Herceg	Datum izdelave: 19.11.2013	Vsebina risbe: Vzdolžni prerez RČN Grborezi	Merilo: 1:100
Univerza v Ljubljani Fakulteta za gradbeništvo in geodezijo			Številka prilogo: A.4	