


ČRPALIŠČE M 1:50

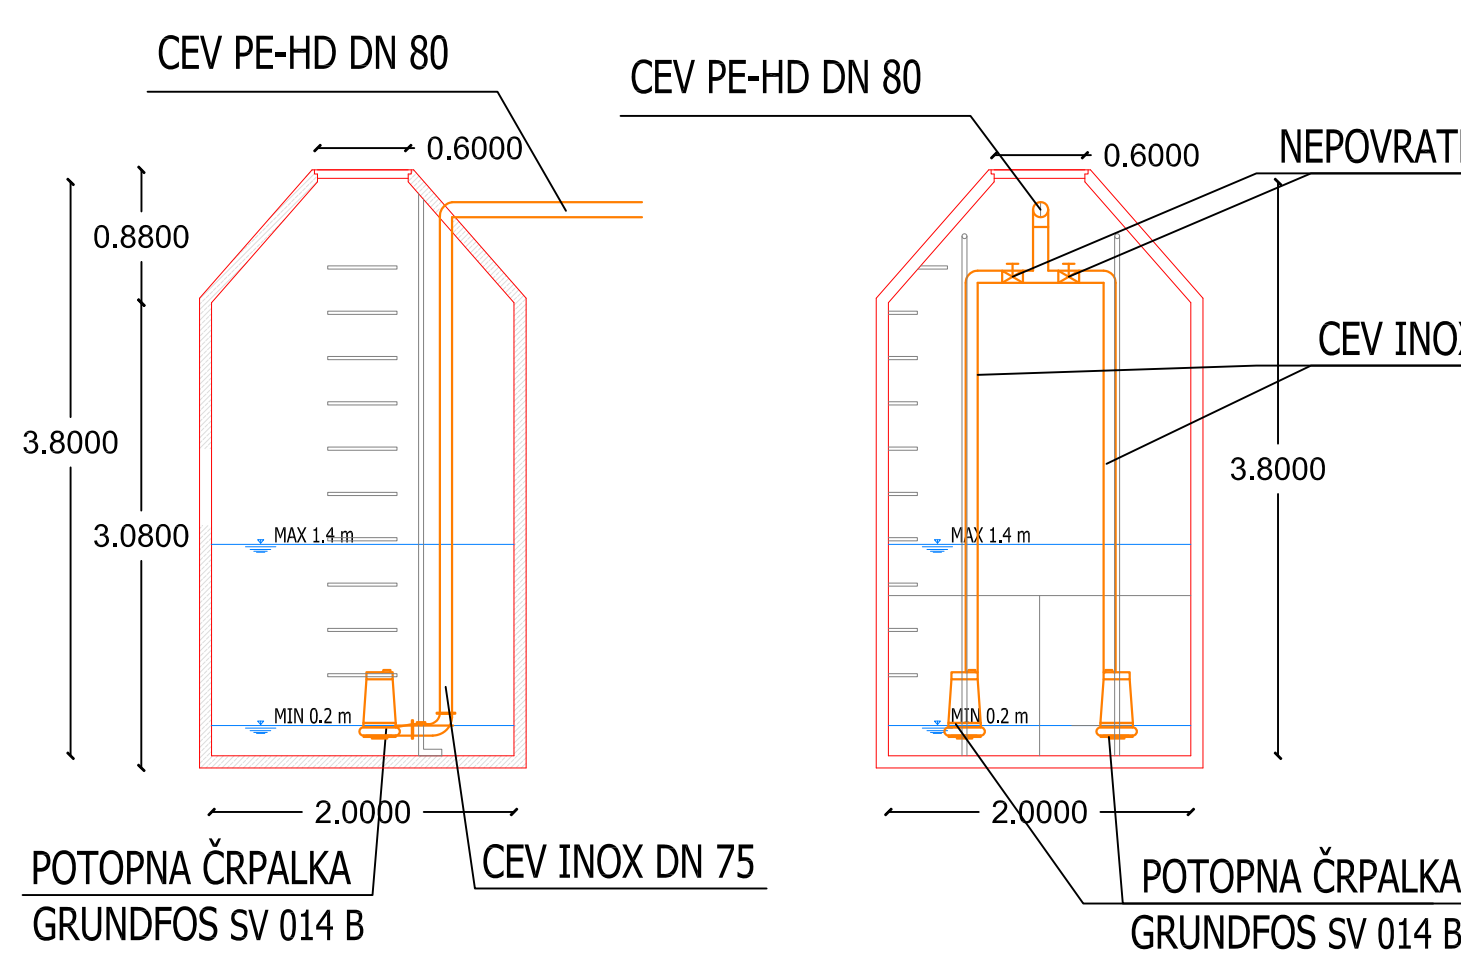

Oznaka:	Revidiral:	Datum revizije:	Opis revizije:	Rev. št.:
Projekt:			Načrt:	
Diplomsko delo			RČN Grborezi 1200 PE	
Mentor:	Izdelal:	Datum izdelave:	Vsebina risbe:	Merilo:
prof. dr. Boris Kompare	Andrej Hercog	19.11.2013	Črpališče DN 2000	1:50
Univerza v Ljubljani Fakulteta za gradbeništvo in geodezijo			Številka priloge:	
			A.11	