


PREČNI PROFIL 2-2
M 1:100

FILTRIRNA GREDA - PREREZ 2

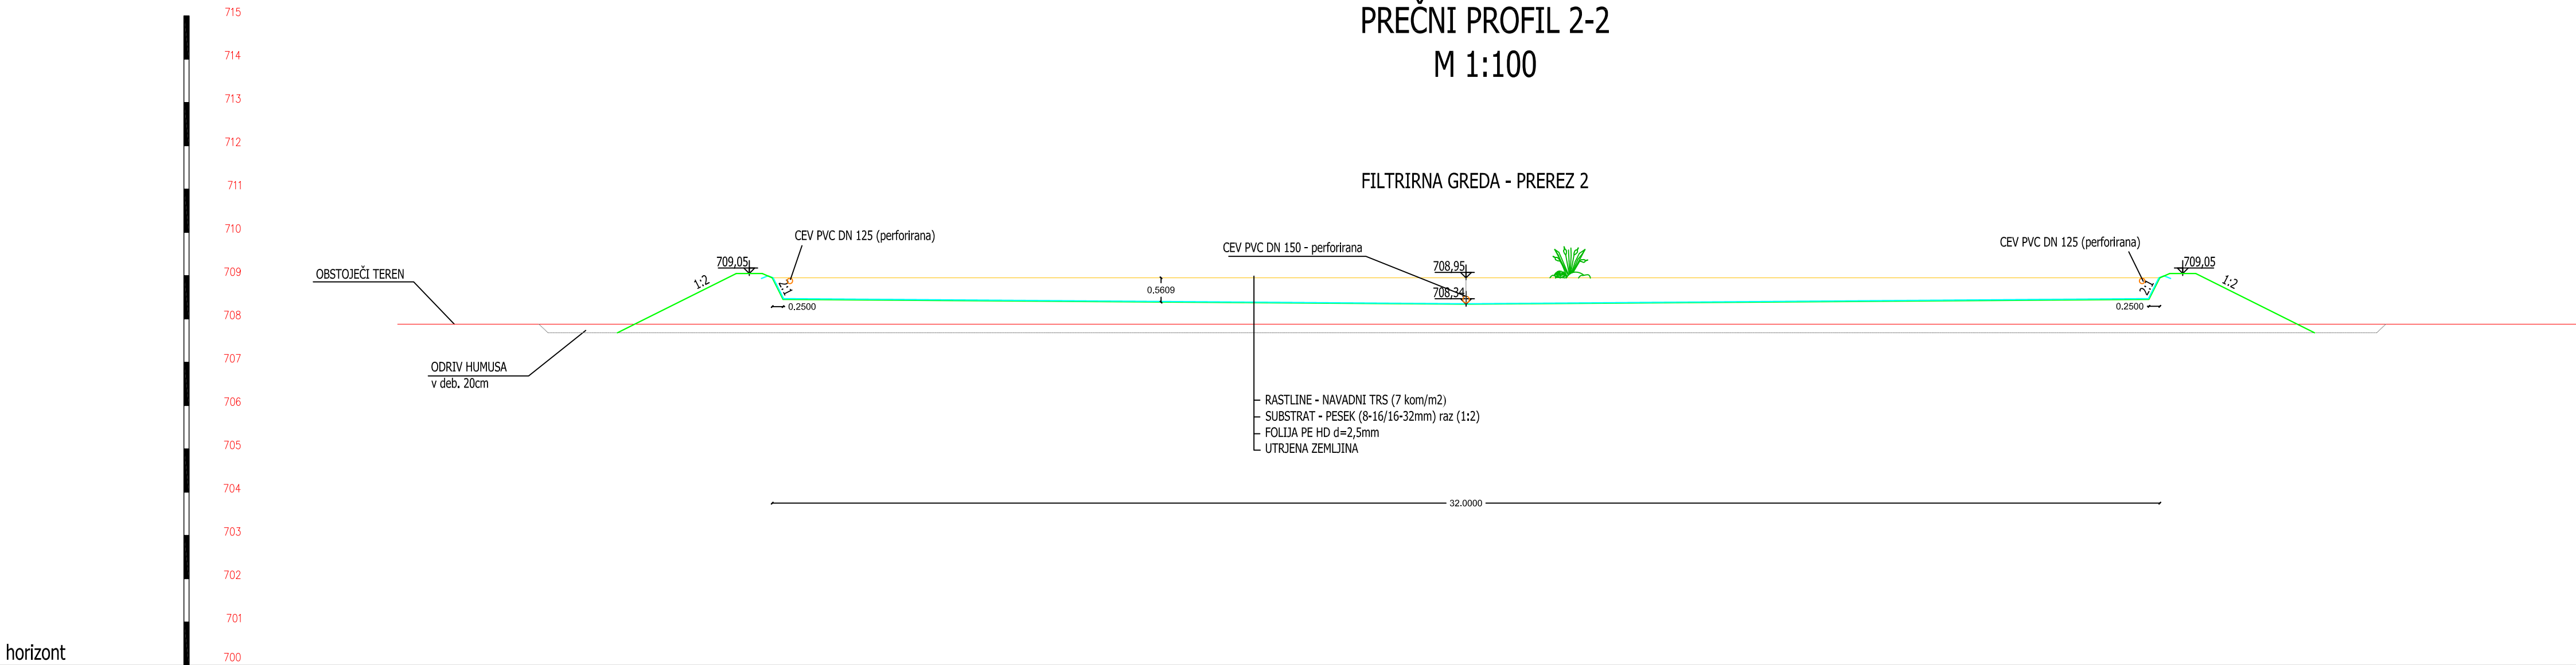

horizont

| | |
|---------------------------|-------------------------|
| PROFILI, RAZDALJA | 2 |
| STACIONAŽA in KILOMETRAŽA | 16,82 16,00 15,65 |
| KOTE TERENA V OSI | 0,0 707,88 |
| KOTE OBJEKTA | 15,65 16,00 16,82 |

| | | | | |
|---|---------------|-----------------|--------------------------------|-----------|
| Oznaka: | Revidiral: | Datum revizije: | Opis revizije: | Rev. št.: |
| Projekt: | | | Načrt: | |
| Diplomsko delo | | | RČN Grborezi 1200 PE | |
| Mentor: | Izdela: | Datum izdelave: | Vsebina risbe: | Merilo: |
| prof. dr. Boris Kompare | Andrej Hercog | 19.11.2013 | Prečni prerez 2-2 RČN Grborezi | 1:100 |
| Univerza v Ljubljani Fakulteta za gradbeništvo in geodezijo | | | Številka priloge: | |
| | | | A.6 | |