


## POLIRNA GREDA - PREREZ 5

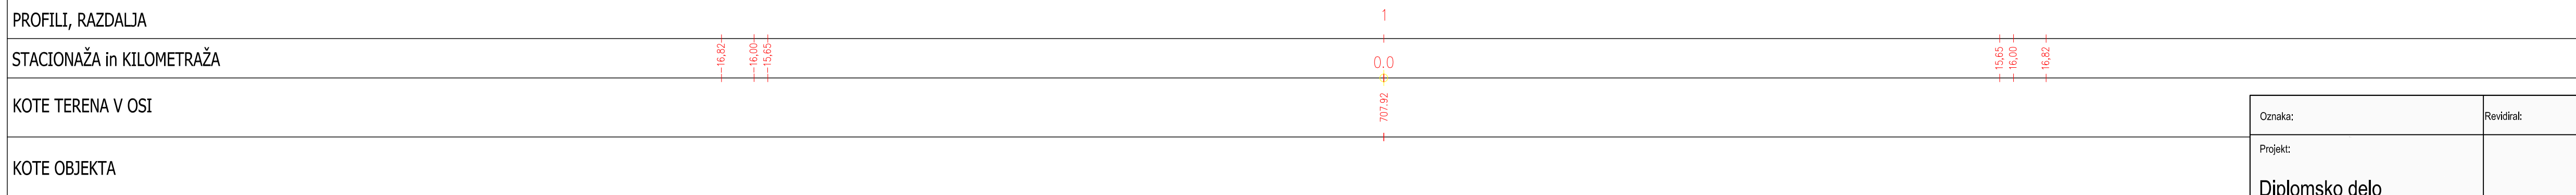

Oznaka:	Revidiral:	Datum revizije:	Opis revizije:	Rev. št.:
Projekt:			Načrt:	
Diplomsko delo			RČN Grborezi 1200 PE	
Mentor:	Izdelal:	Datum izdelave:	Vsebina risbe:	Merilo:
prof. dr. Boris Kompare	Andrej Hercog	19.11.2013	Prečni prerez 5-5 RČN Grborezi	1:100
Univerza v Ljubljani Fakulteta za gradbeništvo in geodezijo			Številka priloge:  A.9	