


PREČNI PROFIL 1-1
M 1:100

FILTRIRNA GREDA - PREREZ 1

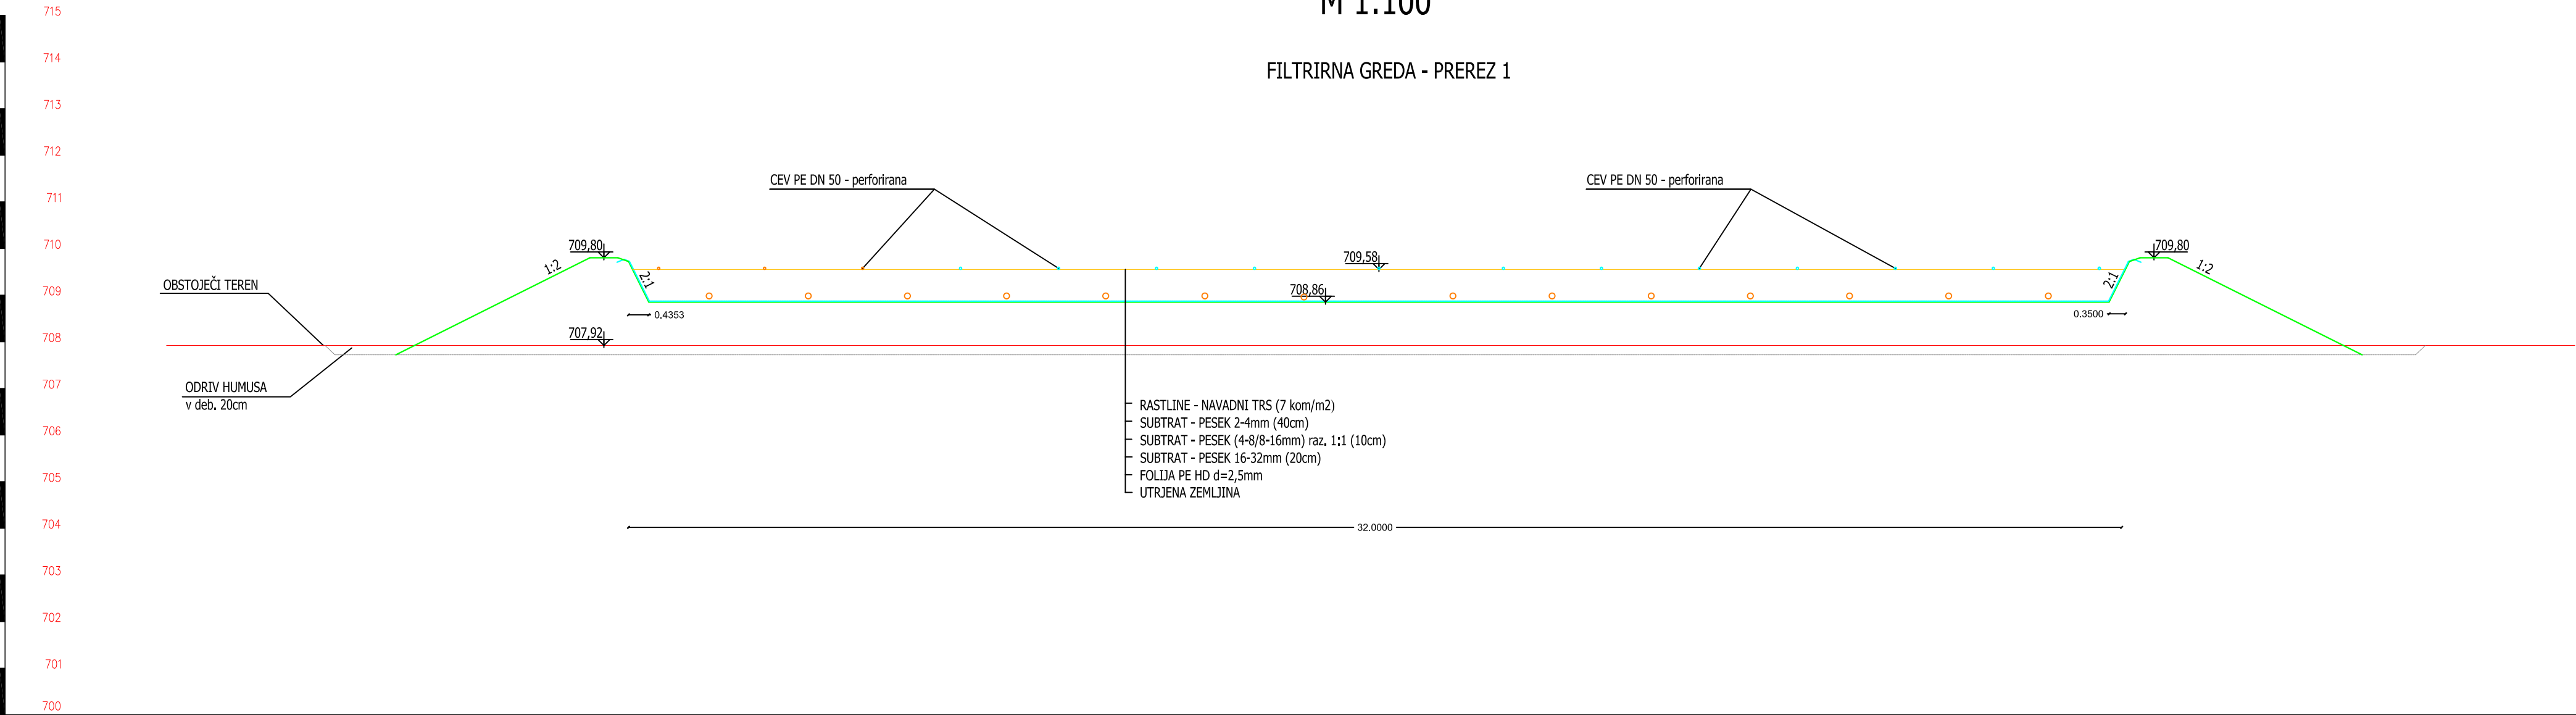

horizont

PROFILI, RAZDALJA

STACIONAŽA in KILOMETRAŽA

KOTE TERENA V OSI

KOTE OBJEKTA

Oznaka:	Revidiral:	Datum revizije:	Opis revizije:	Rev. št.:
Projekt:			Načrt:	
Diplomsko delo			RČN Grborezi 1200 PE	
Mentor:	Izdela:	Datum izdelave:	Vsebina risbe:	Merilo:
prof. dr. Boris Kompare	Andrej Hercog	19.11.2013	Prečni prerez 1-1 RČN Grborezi	1:100
Univerza v Ljubljani Fakulteta za gradbeništvo in geodezijo			Številka priloge:	
			A.5	