PRODUCED BY AN AUTODESK EDUCATIONAL PRODUCT

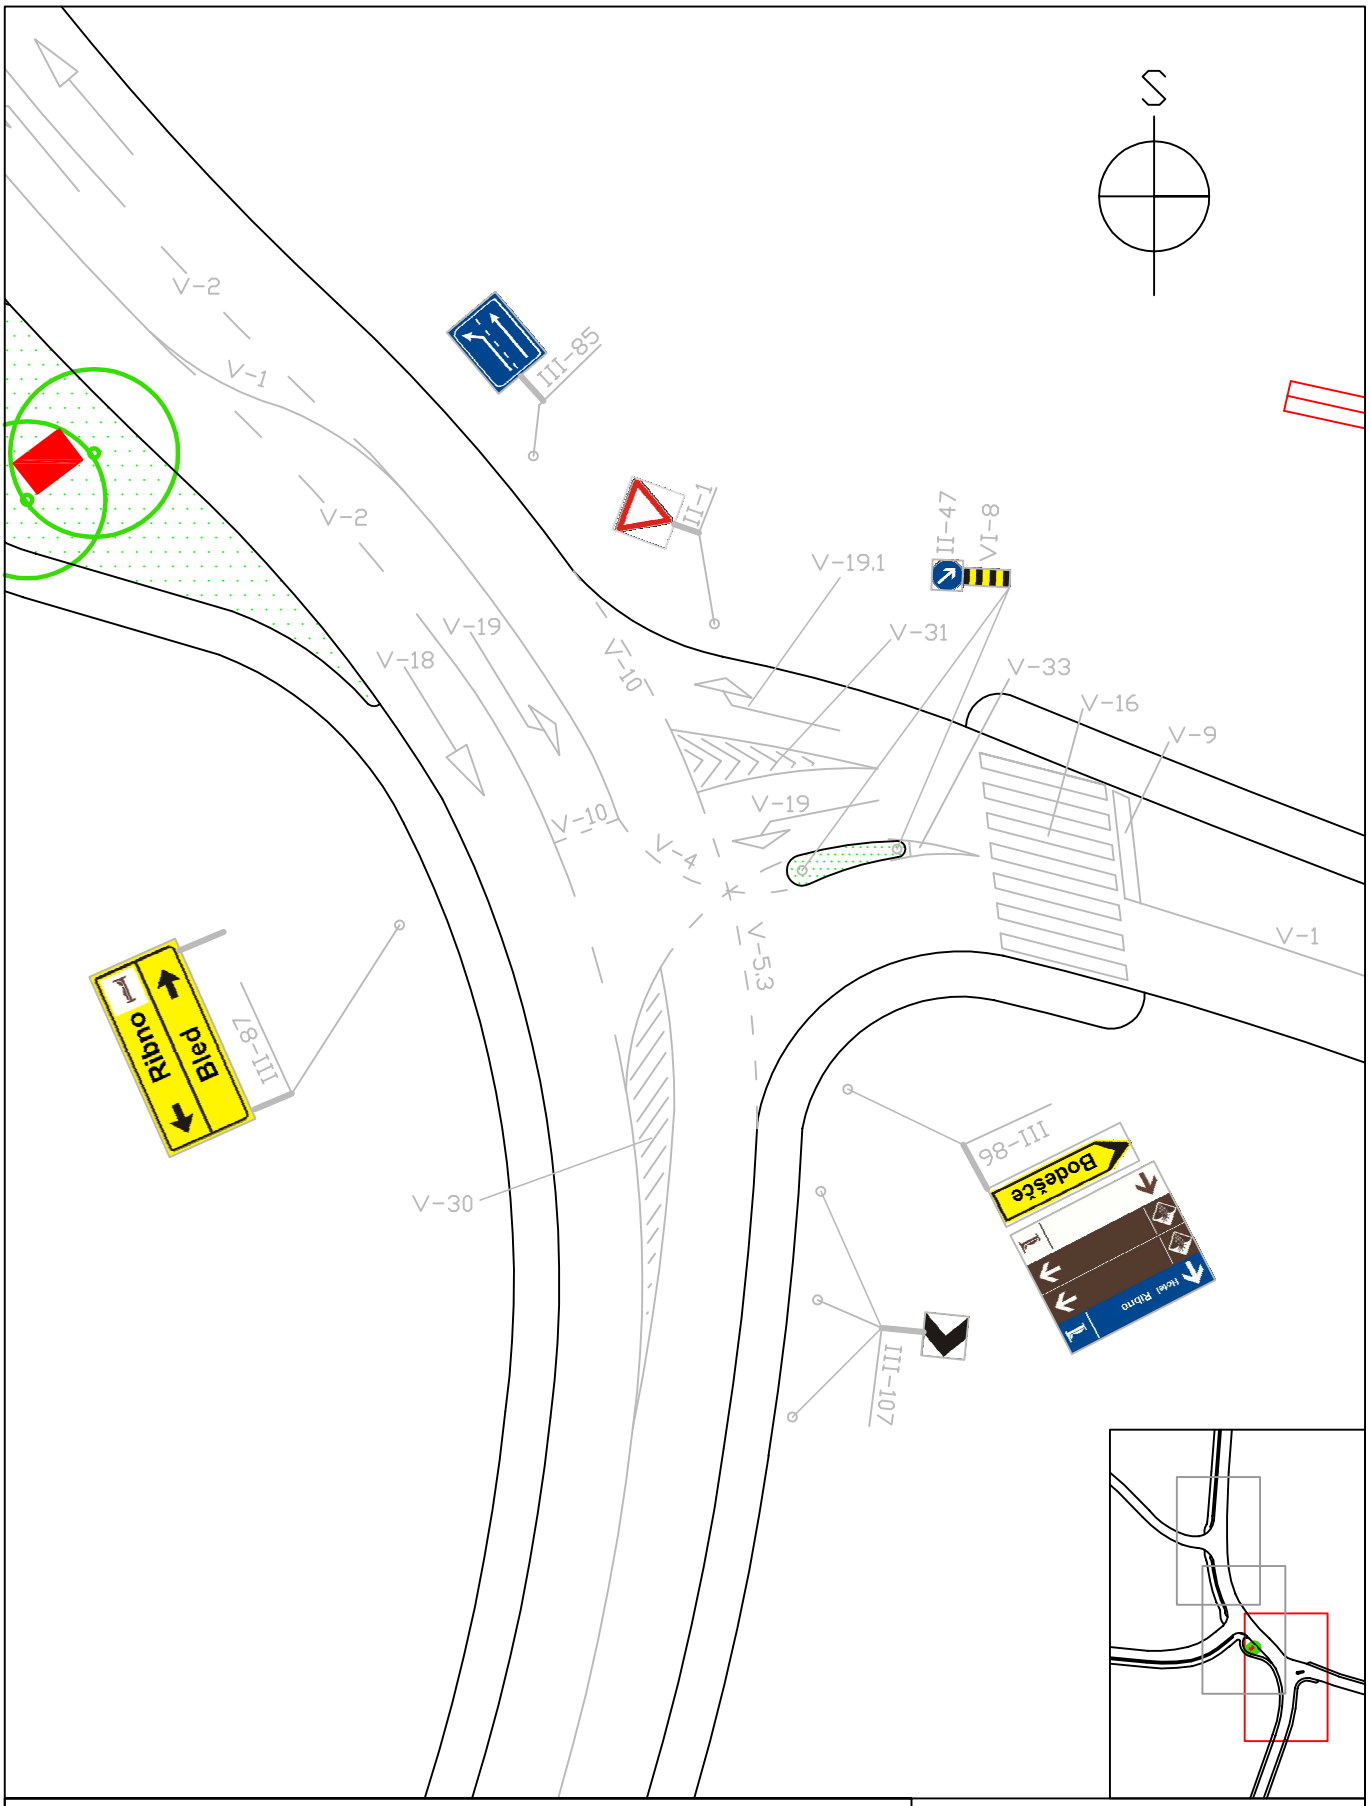


| | | | | | |
|---|---|---|---|---|---|
| Projekt: Rekonstrukcija križišč lokalnih cest LC012020, LC012050, LK013581 in JP513550 (Ribno pri Bledu) - III. varianta | | | | Del objekta: 3. križišče (signalizacija) | |
| | Univerza v Ljubljani<br>Fakulteta za gradbeništvo<br>in geodezijo - PTI | Izdelal:<br>Matej Indof | Pregledal:<br>dr. Peter Lipar | Datum:<br>25. 8. 2013 | Merilo:<br>1 : 250 |

PRODUCED BY AN AUTODESK EDUCATIONAL PRODUCT

PRODUCED BY AN AUTODESK EDUCATIONAL PRODUCT

PRODUCED BY AN AUTODESK EDUCATIONAL PRODUCT