PRODUCED BY AN AUTODESK EDUCATIONAL PRODUCT

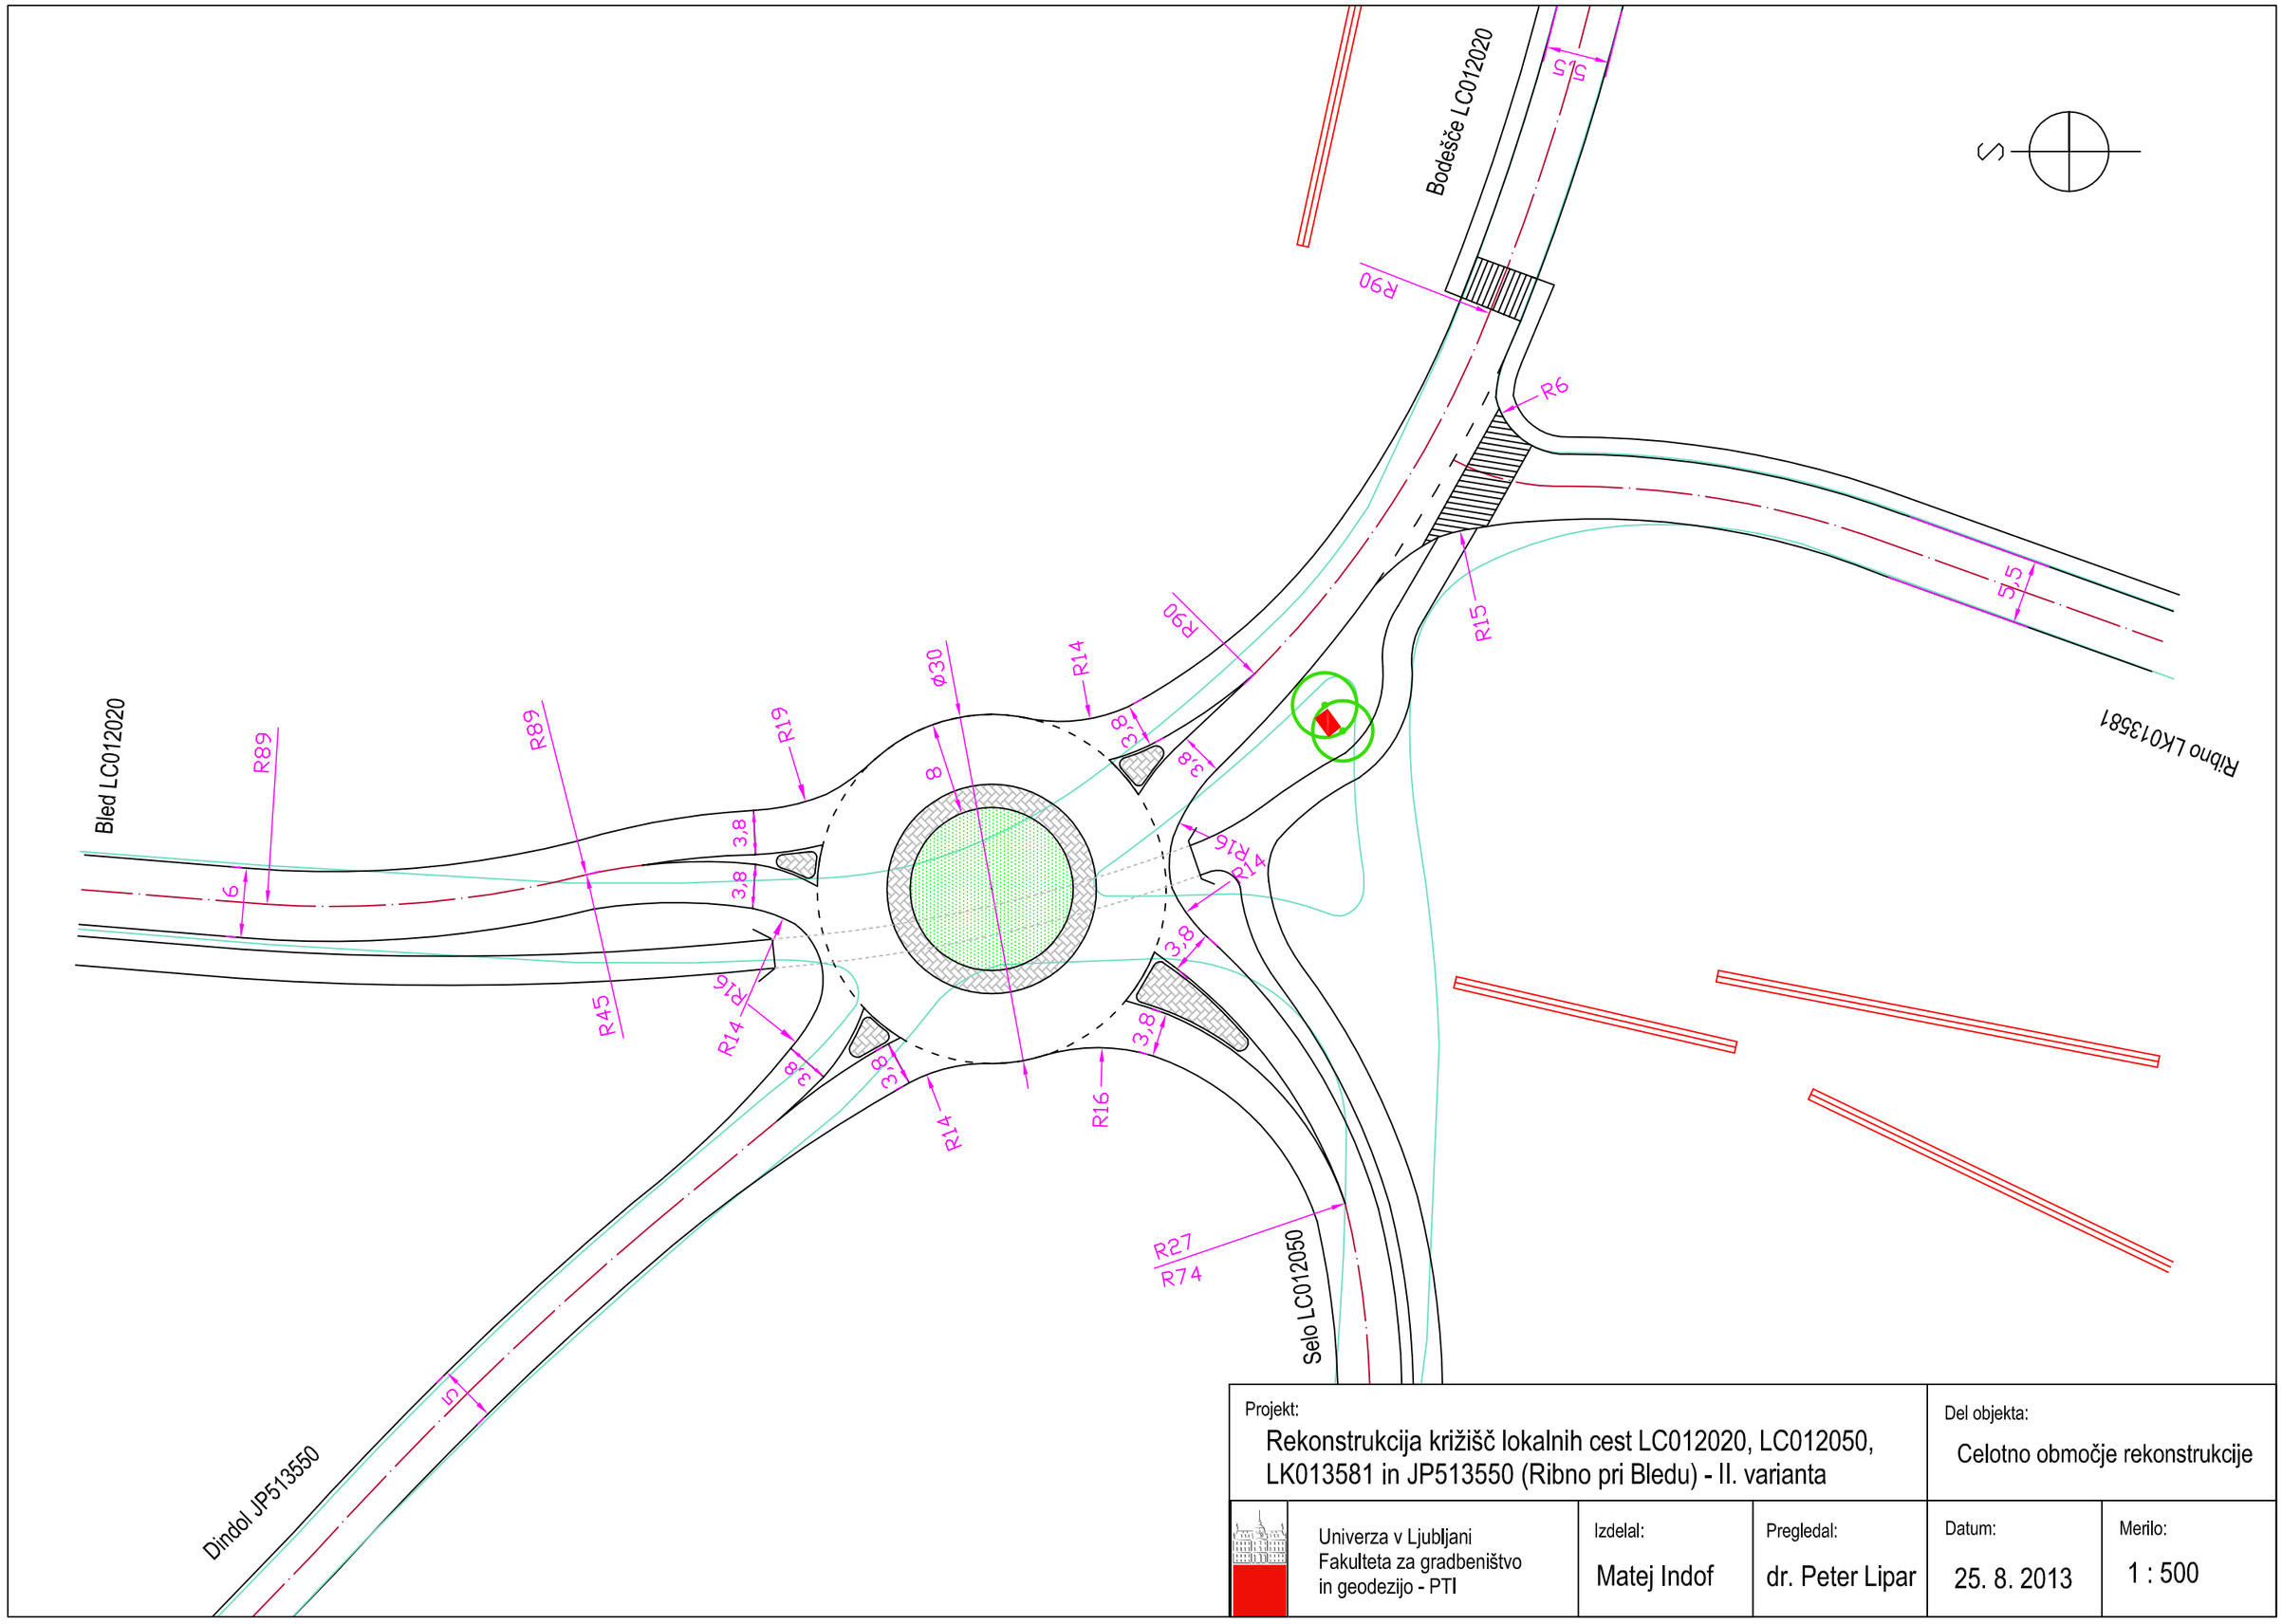

Projekt: Rekonstrukcija križišč lokalnih cest LC012020, LC012050, LK013581 in JP513550 (Ribno pri Bledu) - II. varianta				Del objekta: Celotno območje rekonstrukcije	
	Univerza v Ljubljani Fakulteta za gradbeništvo in geodezijo - PTI	Izdelal: Matej Indof	Pregledal: dr. Peter Lipar	Datum: 25. 8. 2013	Merilo: 1 : 500

PRODUCED BY AN AUTODESK EDUCATIONAL PRODUCT