


Vzdolžni prerez
M 1:50

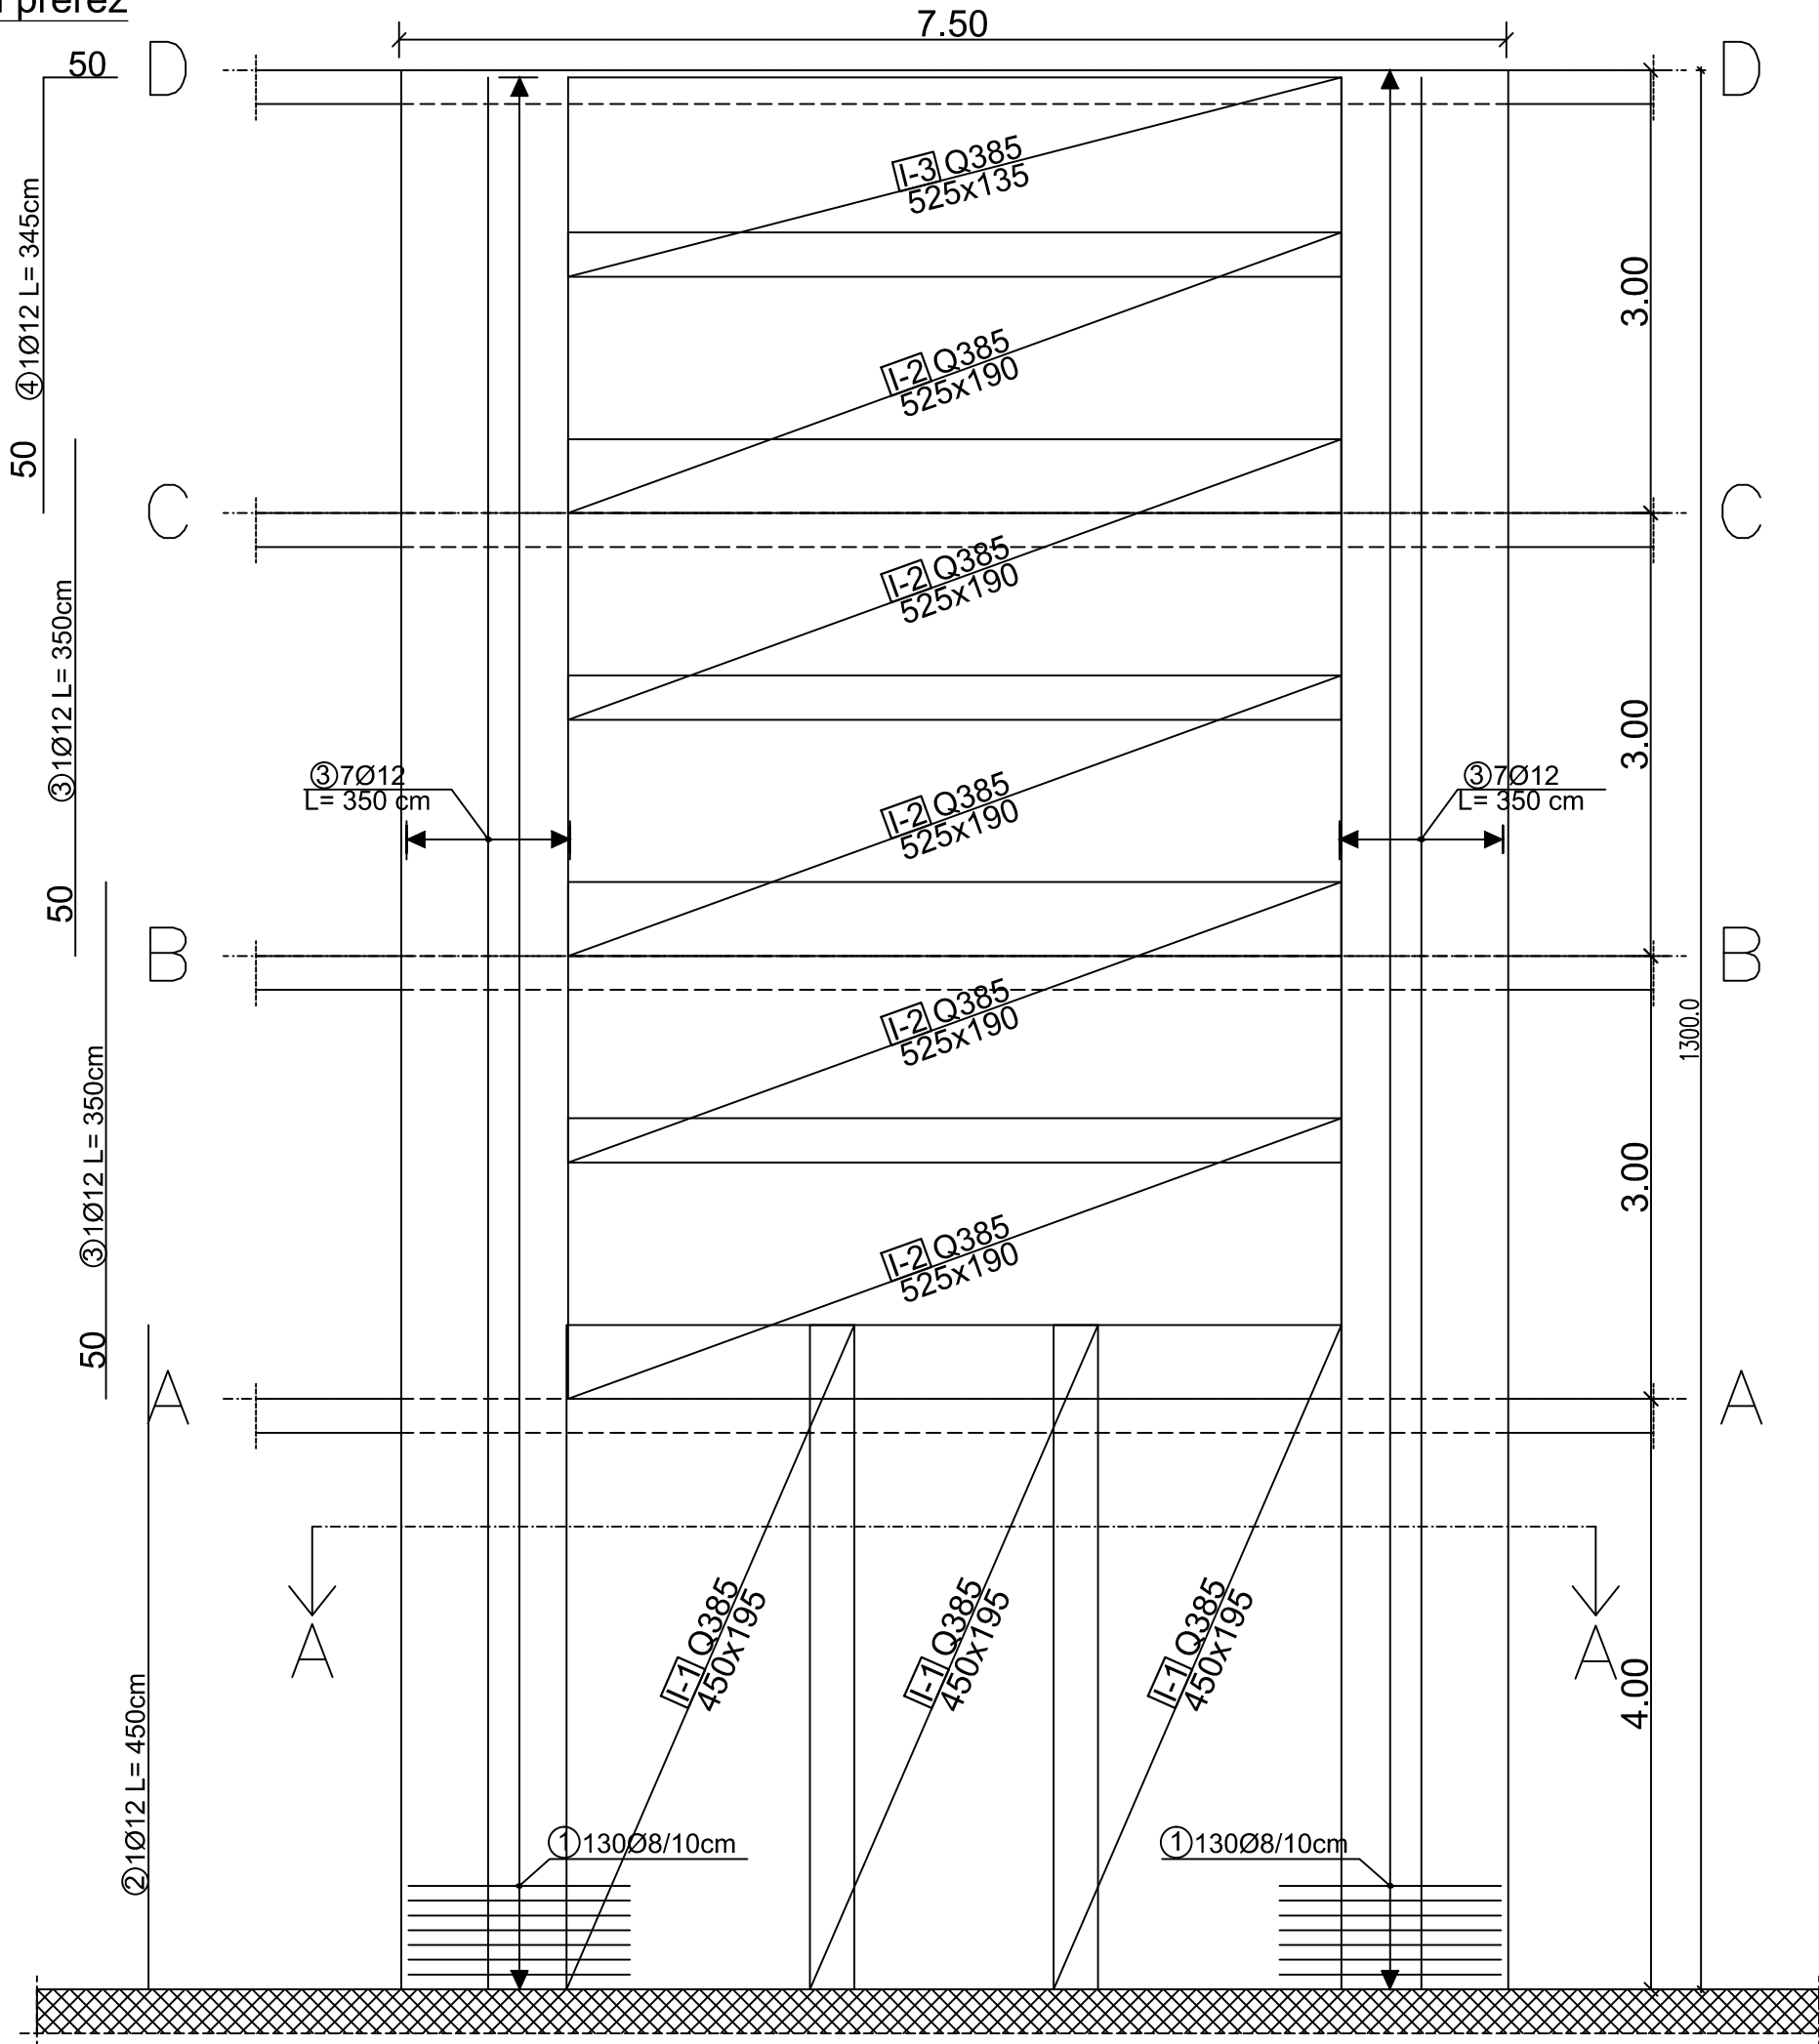

NASLOV:		VSEBINA:	
Projektiranje nosilne konstrukcije poslovne stavbe v Domžalah		Armaturni načrt AB stene 1/2	
Mentor:	izr. prof. dr. Sebastjan Bratina	Faza:	PZI
Avtor:	Robert Šeligo	Merilo:	1:50
		št. projekta:	06/2016
		datum:	junij 2016
		št. lista:	priloga E