


PRILOGA K: Pozicijski načrti in kosovnica

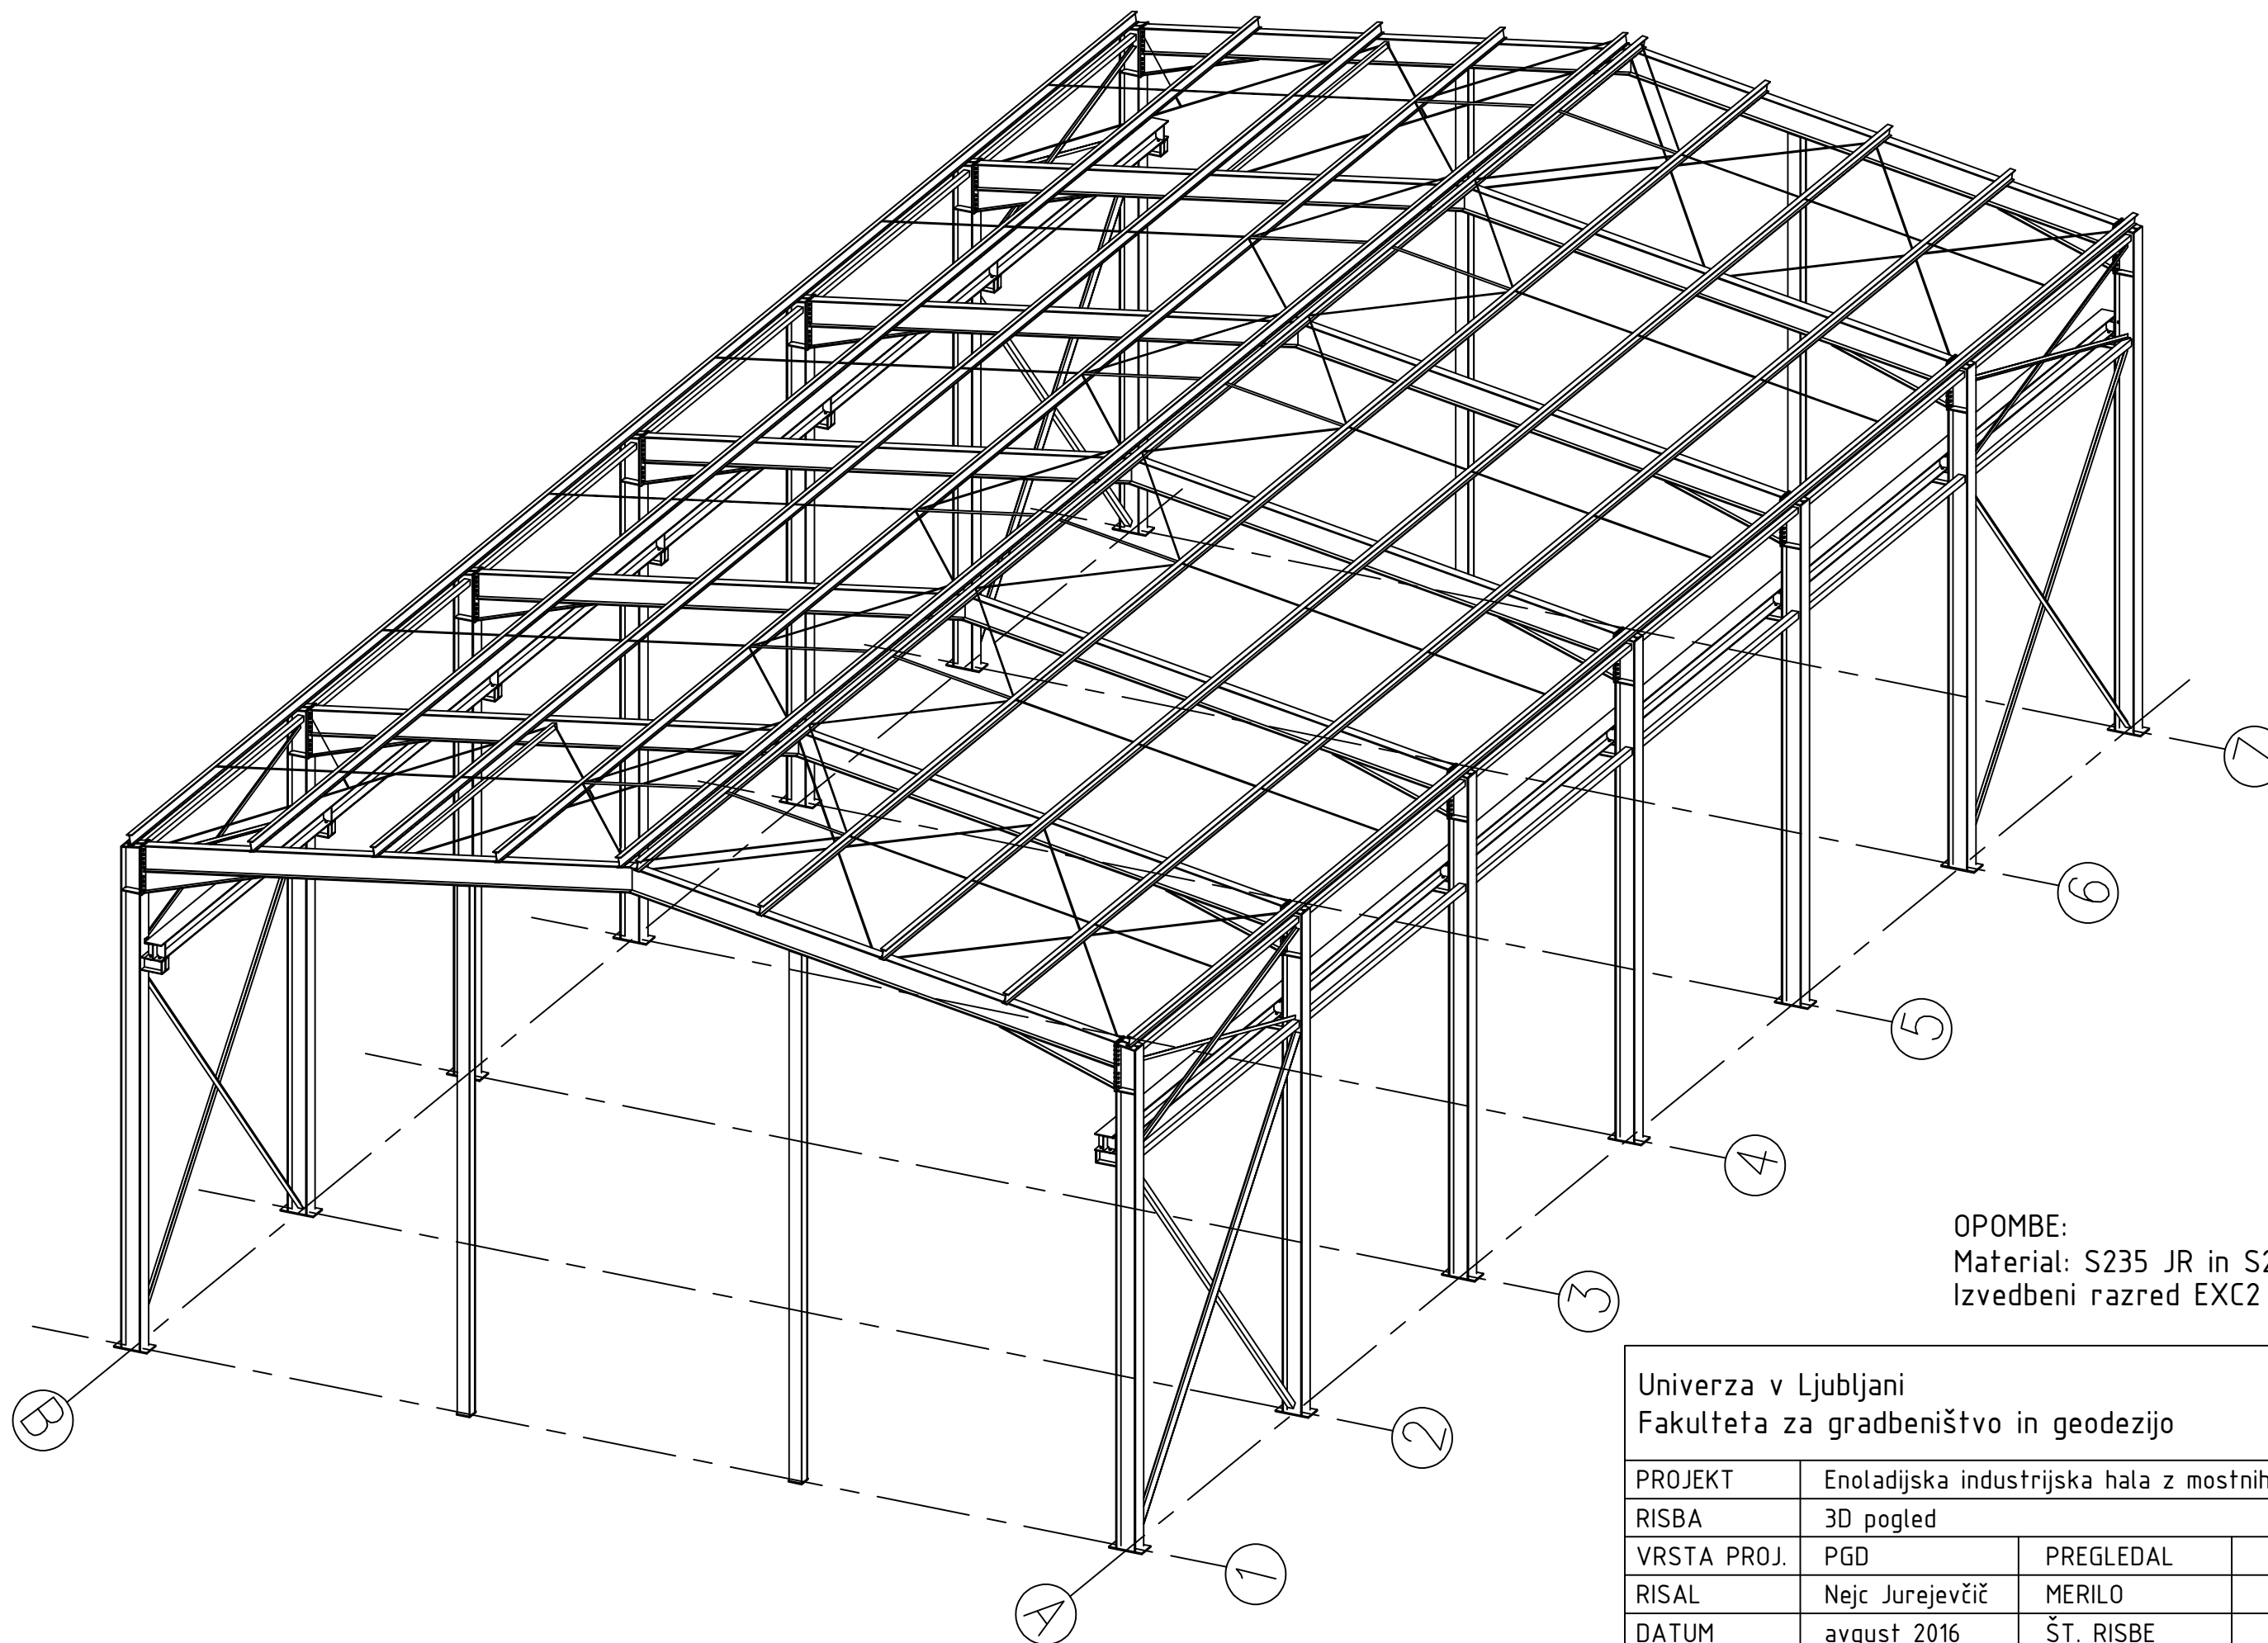


OPOMBE:
Material: S235 JR in S235 JO
Izvedbeni razred EXC2

Univerza v Ljubljani
Fakulteta za gradbeništvo in geodezijo

PROJEKT	Enoladijska industrijska hala z mostnih dvigalom		
RISBA	3D pogled		
VRSTA PROJ.	PGD	PREGLEDAL	
RISAL	Nejc Jurejevčič	MERILO	1:100
DATUM	avgust 2016	ŠT. RISBE	01


Tloris, M 1:100

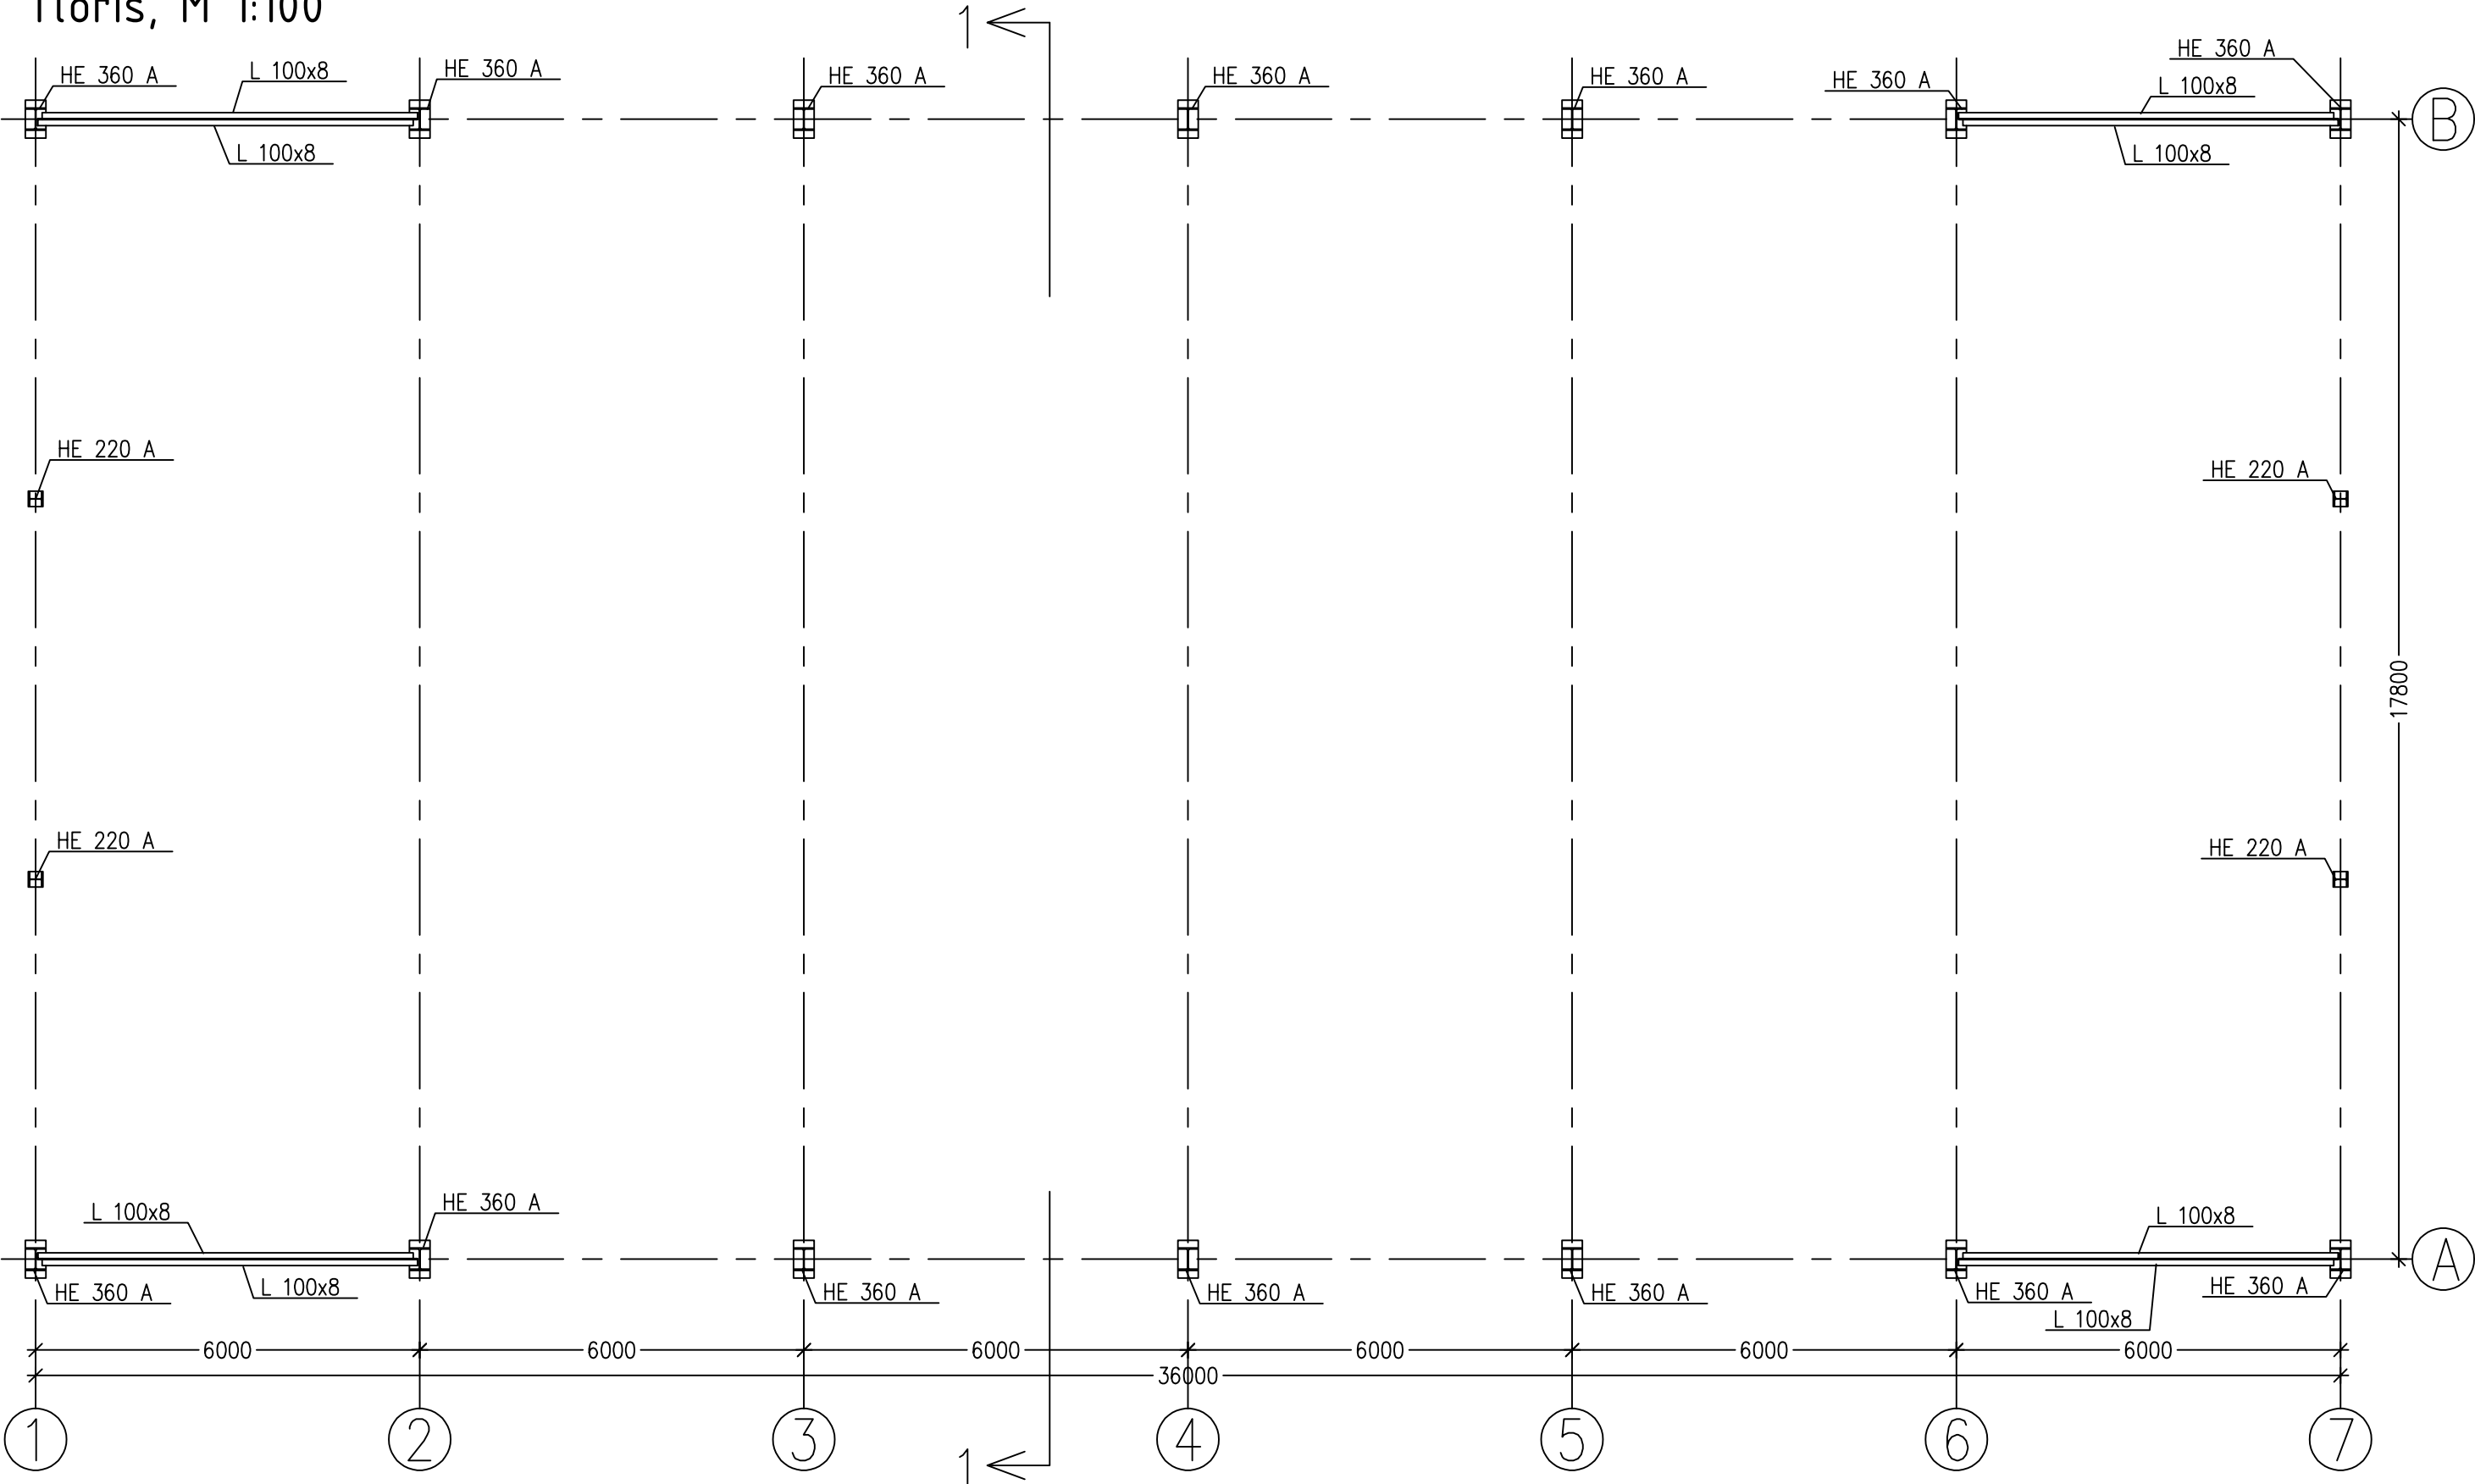

OPOMBE:
Material: S235 JR in S235 JO
Izvedbeni razred EXC2

Univerza v Ljubljani Fakulteta za gradbeništvo in geodezijo			
PROJEKT	Enoladijska industrijska hala z mostnih dvigalom		
RISBA	Tloris jeklene hale		
VRSTA PROJ.	PGD	PREGLEDAL	
RISAL	Nejc Jurejevčič	MERILO	1:100
DATUM	avgust 2016	ŠT. RISBE	02

Tloris strehe, M 1:100

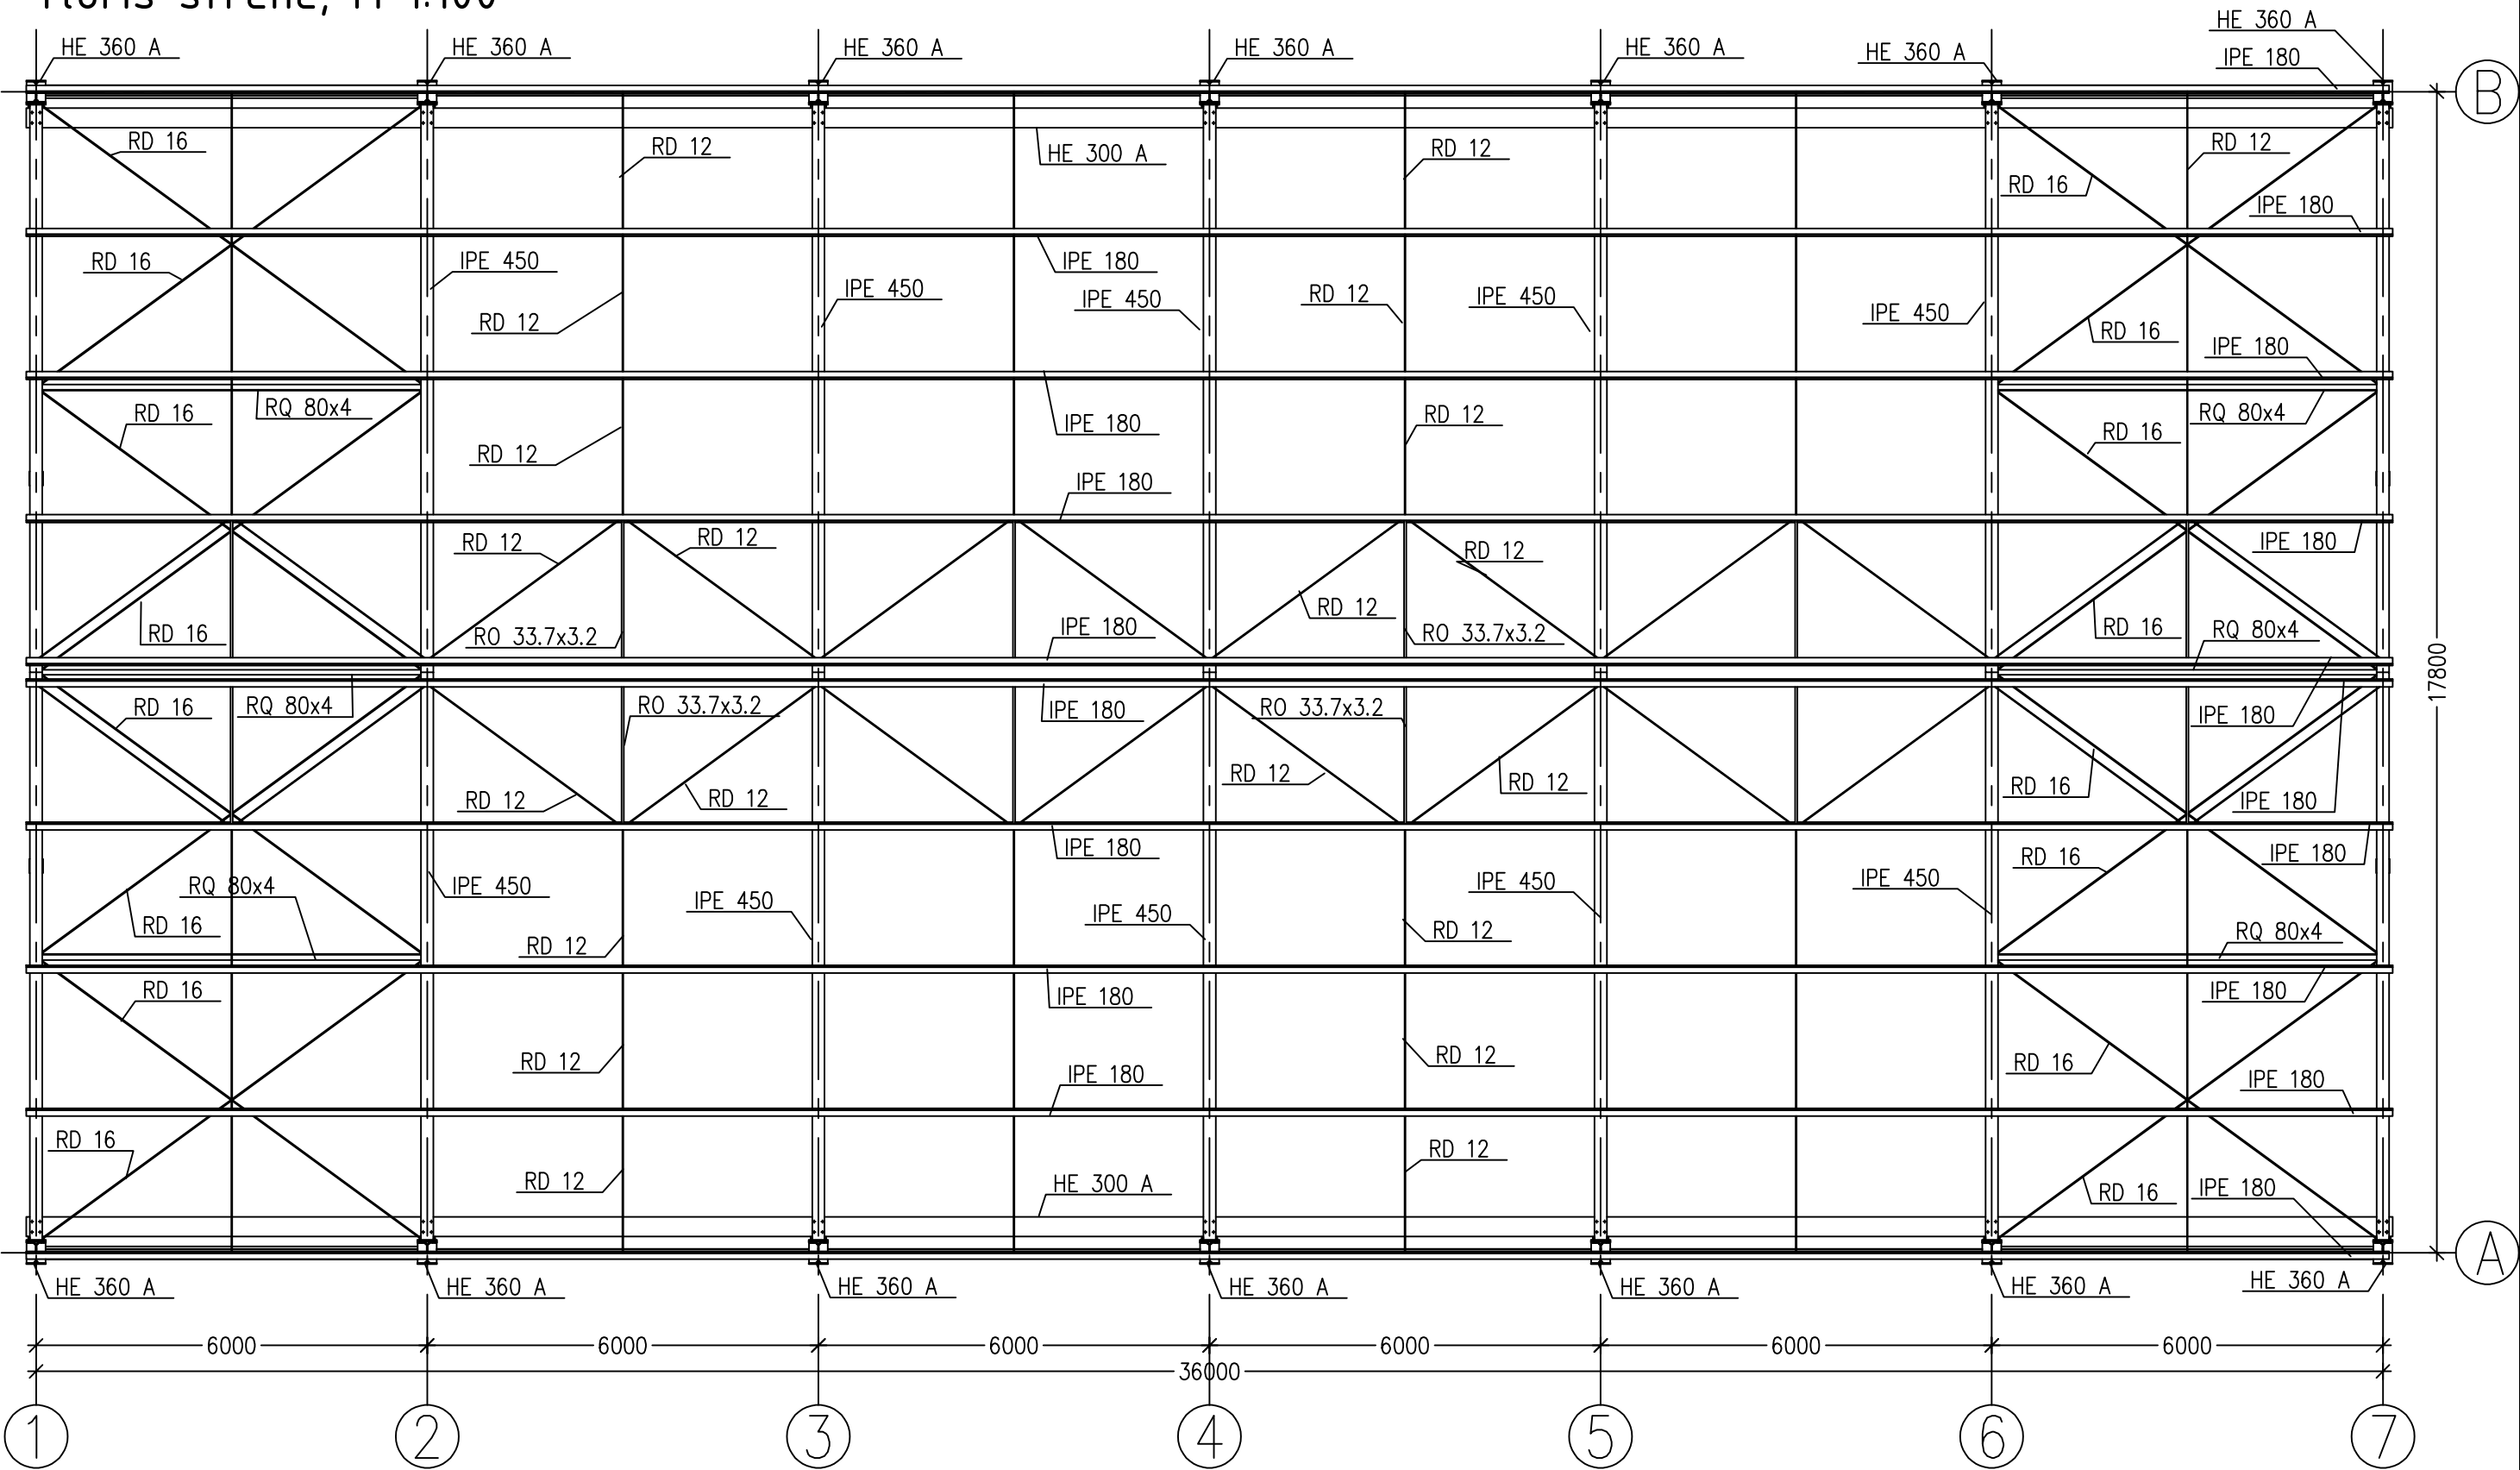


OPOMBE:
Material: S235 JR in S235 JO
Izvedbeni razred EXC2

Univerza v Ljubljani
Fakulteta za gradbeništvo in geodezijo

PROJEKT	Enoladijska industrijska hala z mostnih dvigalom		
RISBA	Tloris strehe		
VRSTA PROJ.	PGD	PREGLEDAL	
RISAL	Nejc Jurejevčič	MERILO	1:100
DATUM	avgust 2016	ŠT. RISBE	03

Pogled v osi A, M 1:100

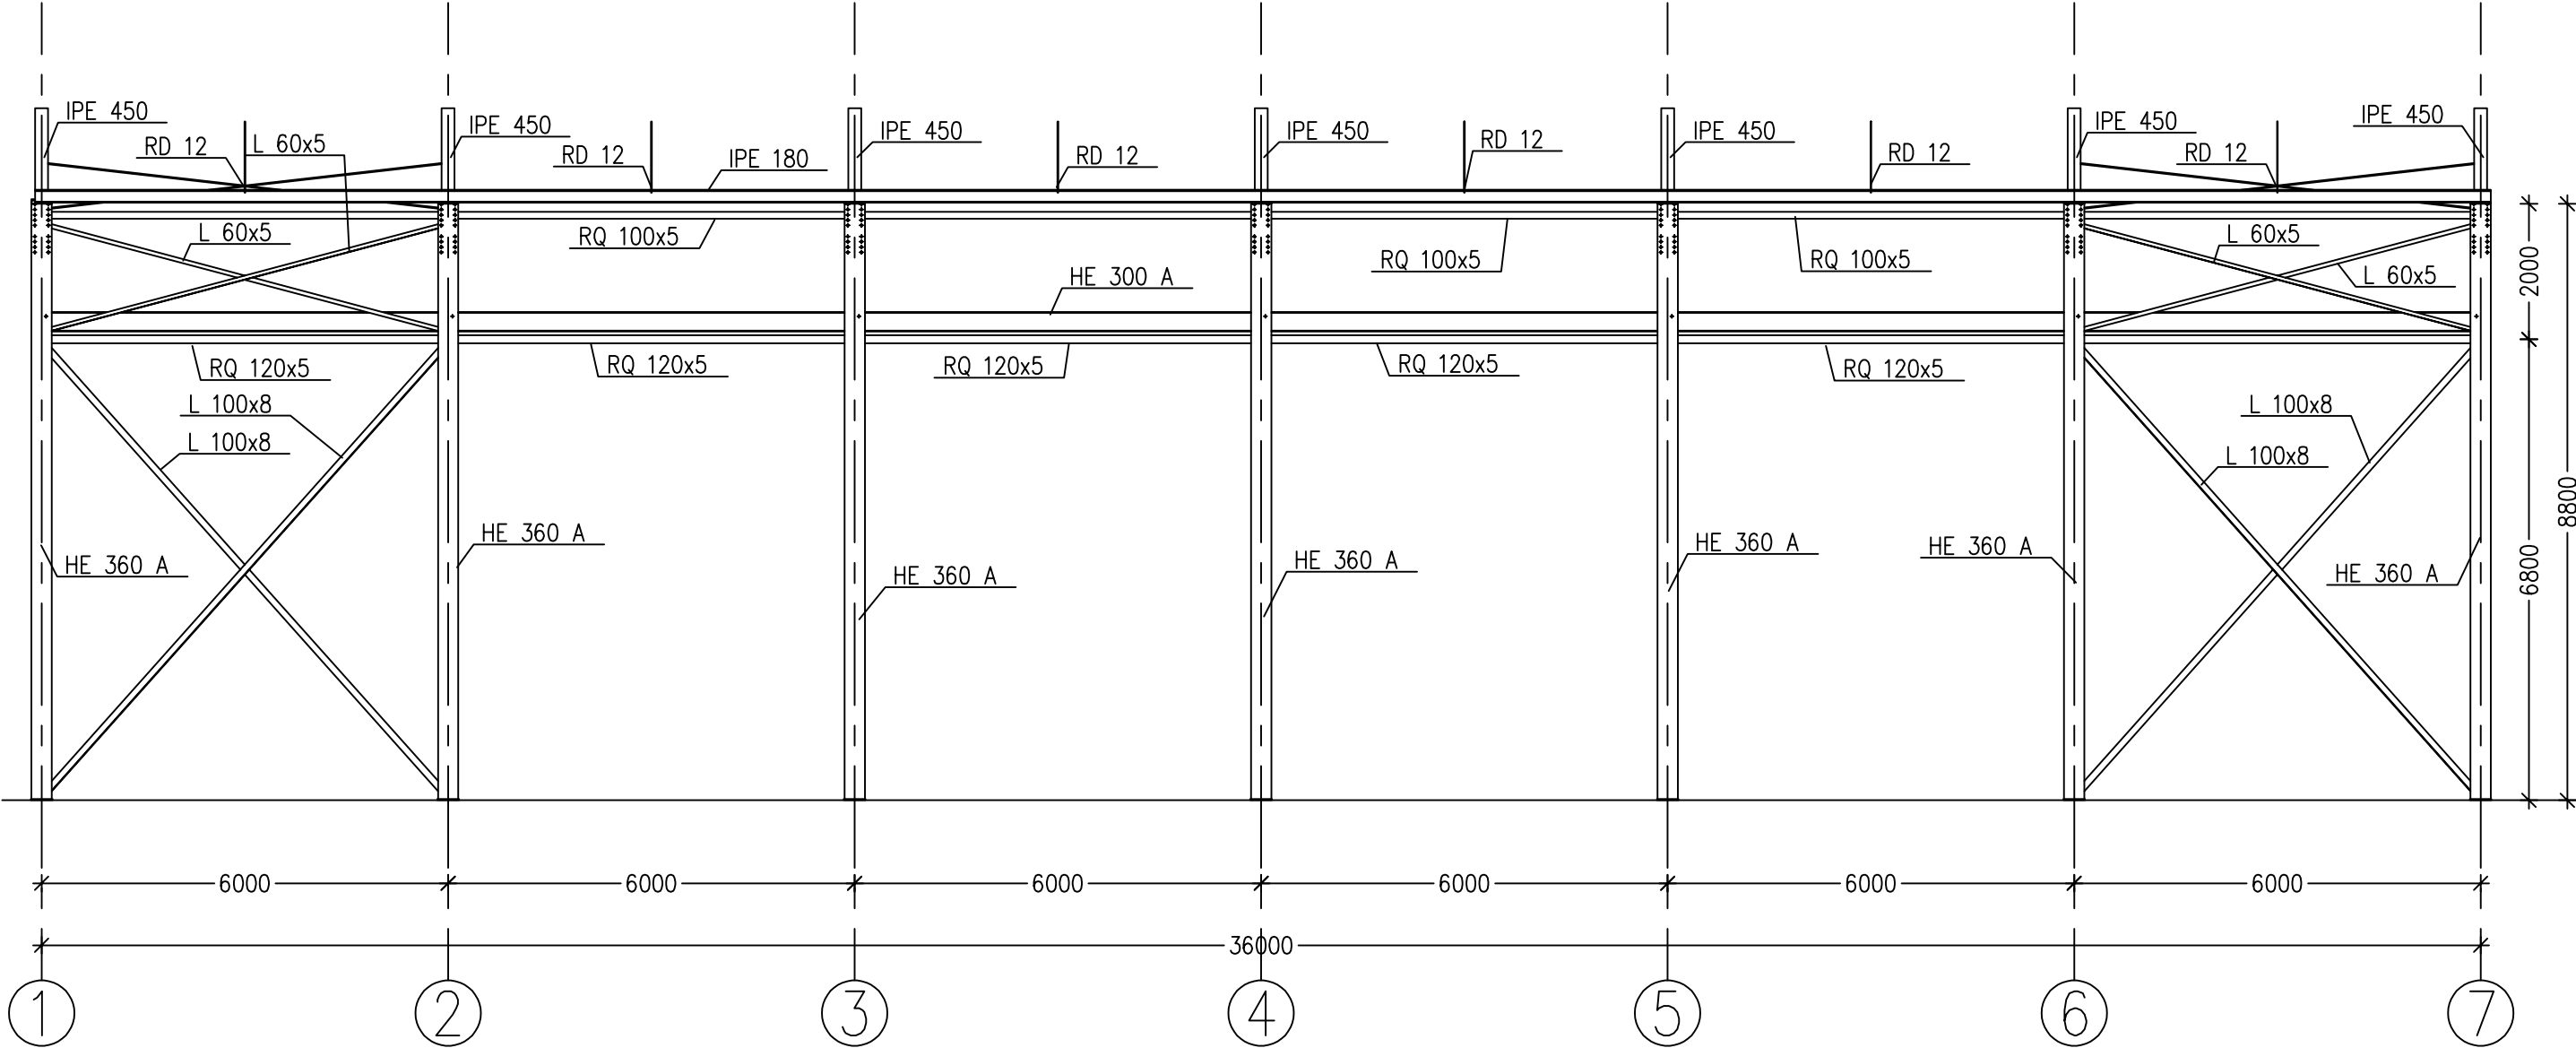


OPOMBE:
Material: S235 JR in S235 JO
Izvedbeni razred EXC2


Univerza v Ljubljani
Fakulteta za gradbeništvo in geodezijo

PROJEKT	Enoladijska industrijska hala z mostnih dvigalom		
RISBA	Vzdolžni pogled		
VRSTA PROJ.	PGD	PREGLEDAL	
RISAL	Nejc Jurejevčič	MERILO	1:100
DATUM	avgust 2016	ŠT. RISBE	04

Pogled v osi 7, M 1:100

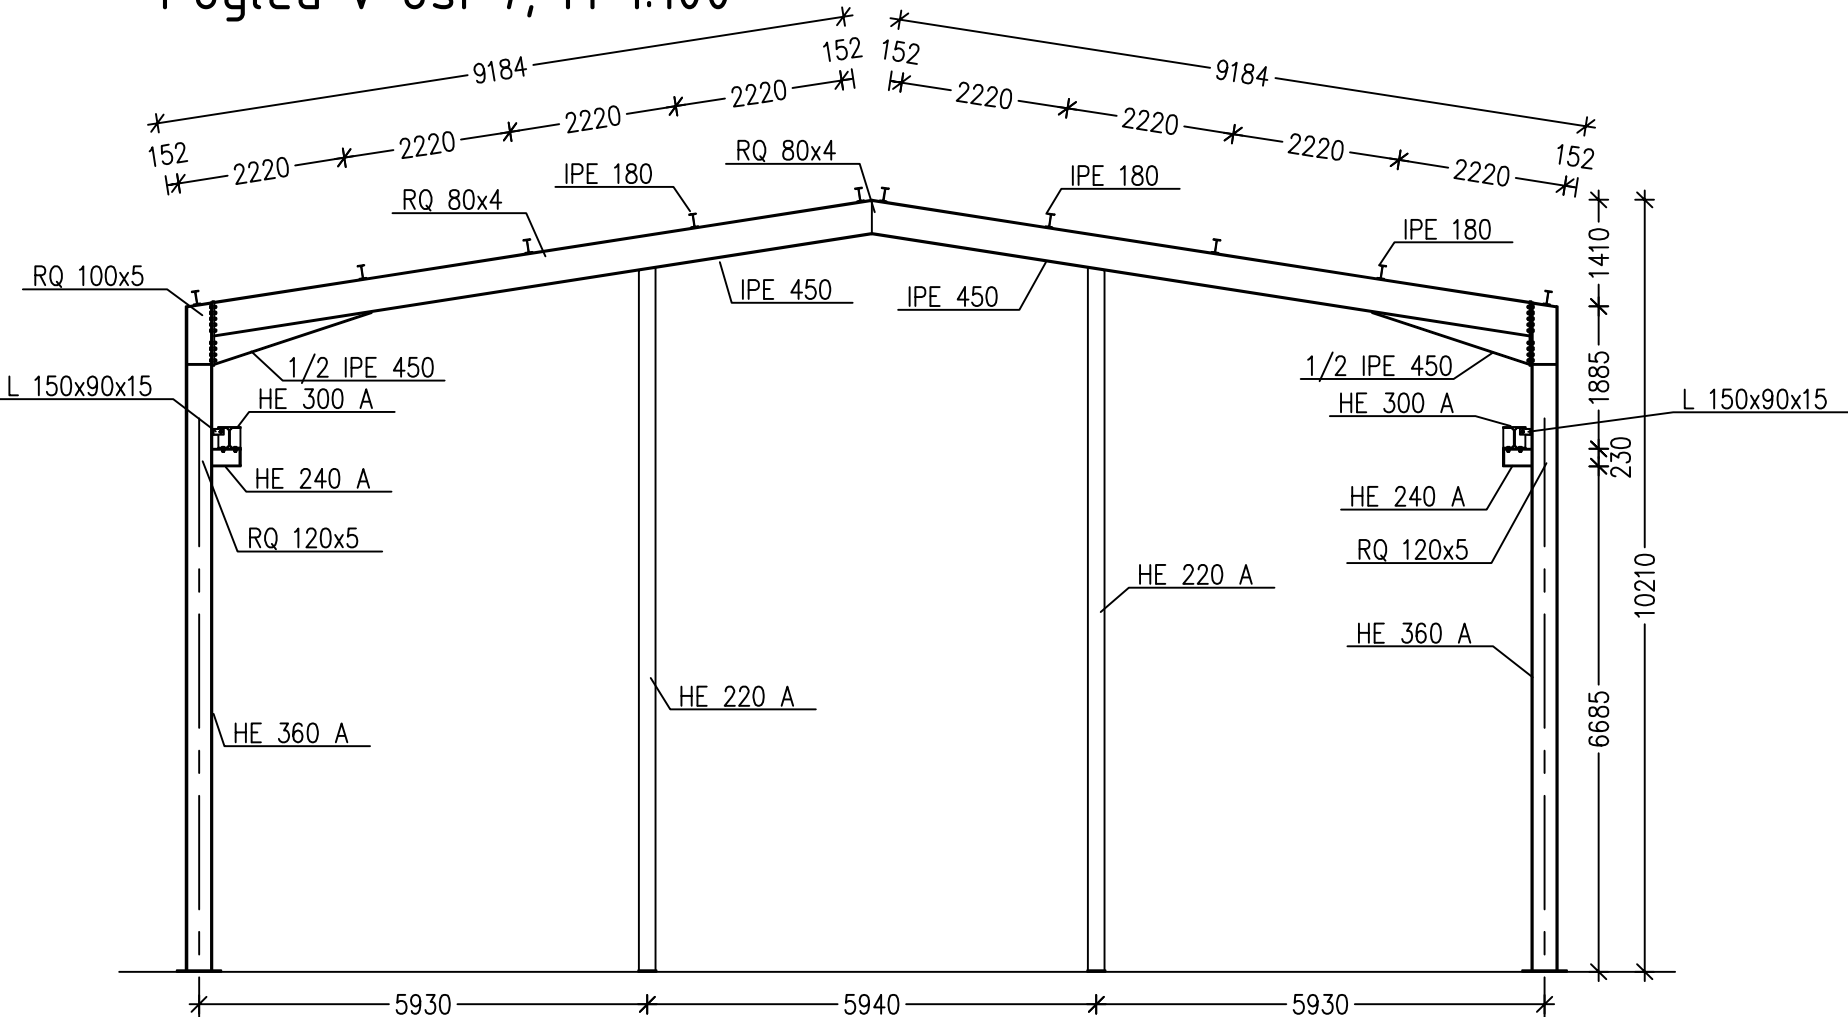

Prerez 1-1, M 1:100

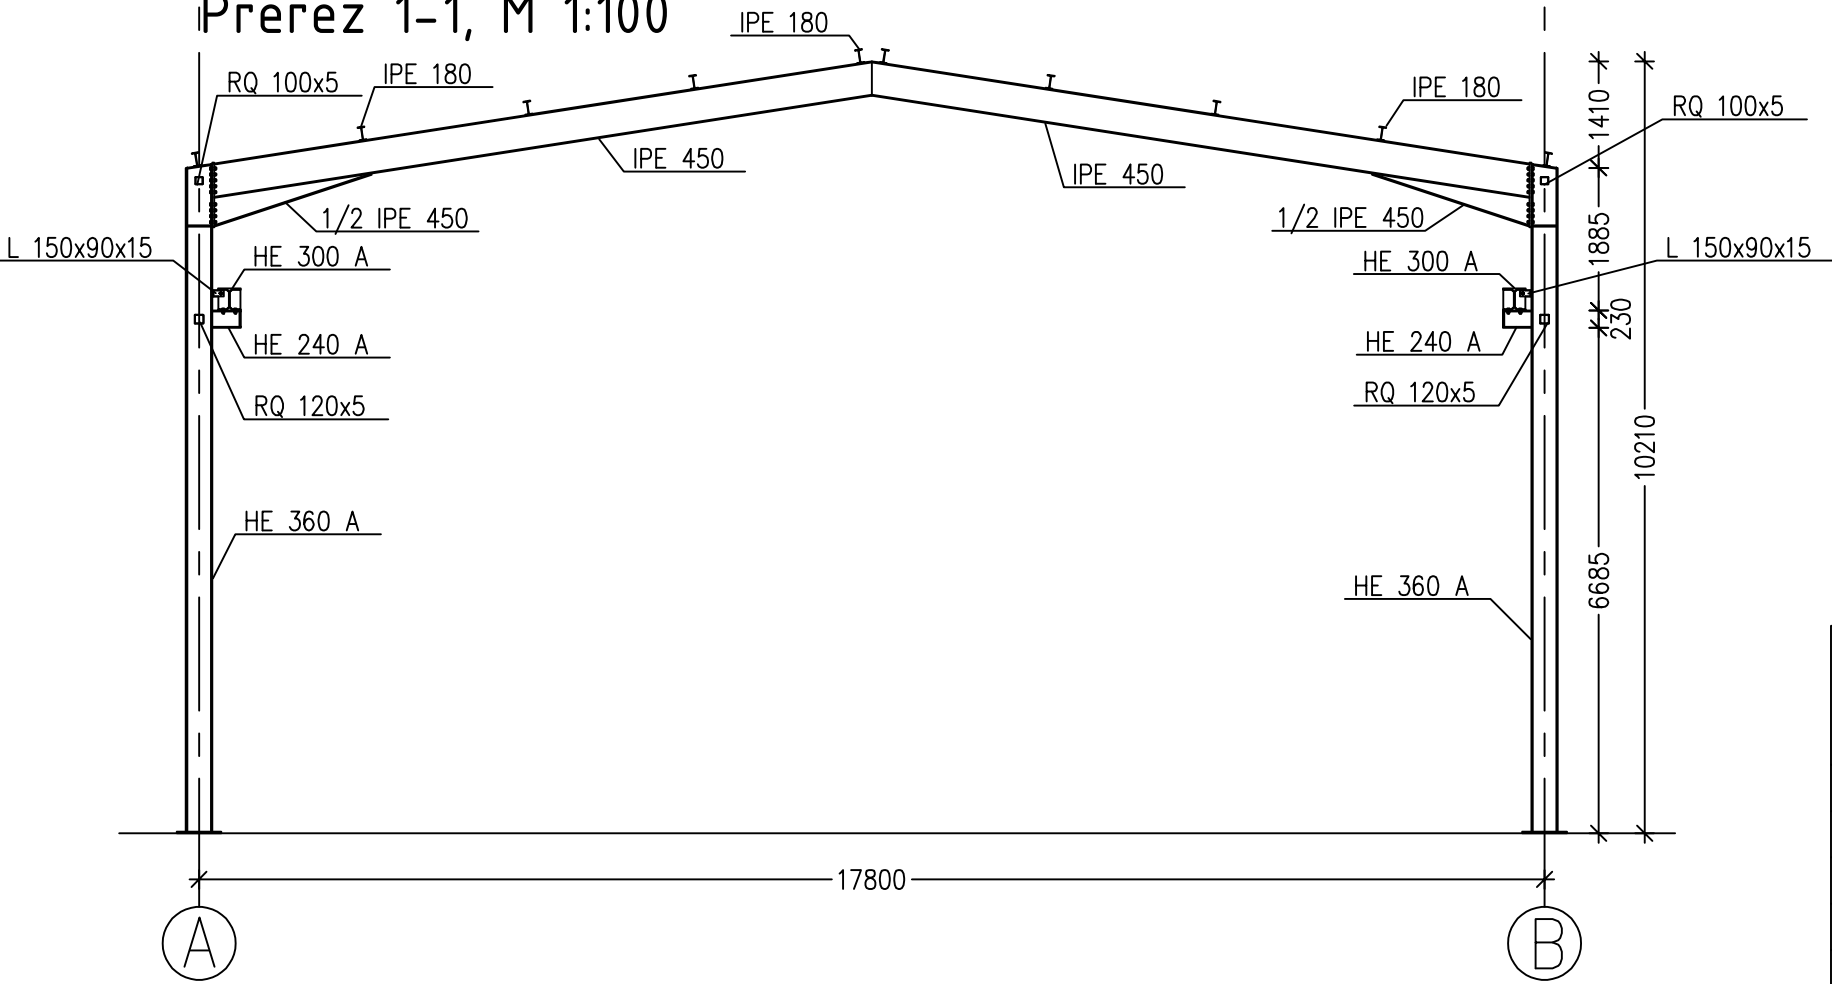

OPOMBE:
Material: S235 JR in S235 JO
Izvedbeni razred EXC2

Univerza v Ljubljani Fakulteta za gradbeništvo in geodezijo			
PROJEKT	Enoladijska industrijska hala z mostnih dvigalom		
RISBA	Prečni pogled in prerez		
VRSTA PROJ.	PGD	PREGLEDAL	
RISAL	Nejc Jurejevčič	MERILO	1:100
DATUM	avgust 2016	ŠT. RISBE	05

KOSOVNICA

Poz.	Kos	Element	Material	Dolžina	Teža	Skupna teža
1	14	L 150x90x15	S235JR	80,00	2,10	29,80
2	14	HE 240 A	S235JR	375,00	22,60	316,60
3	14	IPE 450	S235JR	2195,53	170,40	2385,20
4	12	RO 33.7x3.2	S235JR	2214,70	5,30	64,00
5	24	RD 12	S235JR	3653,60	3,30	78,00
6	12	RQ 100x5	S235JR	5990,00	86,30	1035,10
7	12	RQ 120x5	S235JR	5990,00	104,80	1257,90
8	6	RQ 80x4	S235JR	5990,60	55,20	331,40
9	8	L 60x5	S235JR	6147,76	28,10	224,80
10	12	RD 12	S235JR	6756,77	6,00	72,20
11	16	RD 16	S235JR	7368,00	11,60	186,30
12	8	L 100x8	S235JR	8803,48	107,40	859,20
13	7	HE 360 A	S235JR	8854,38	991,70	6941,80
14	7	HE 360 A	S235JR	8854,38	991,70	6941,80
15	14	IPE 450	S235JR	8874,30	688,60	9641,00
16	4	HE 220 A	S235JR	9310,24	470,20	1880,70
17	2	IPE 180	S235JR	36245,00	681,40	1362,80
18	2	HE 300 A	S235J0	36300,00	3205,30	6410,60
19	8	IPE 180	S235JR	36300,00	682,40	5459,50
Teža profilov [kg]						45478,70
Pločevine, vijaki in vari (15%)						6821,805
Skupna teža [kg]						52300,51