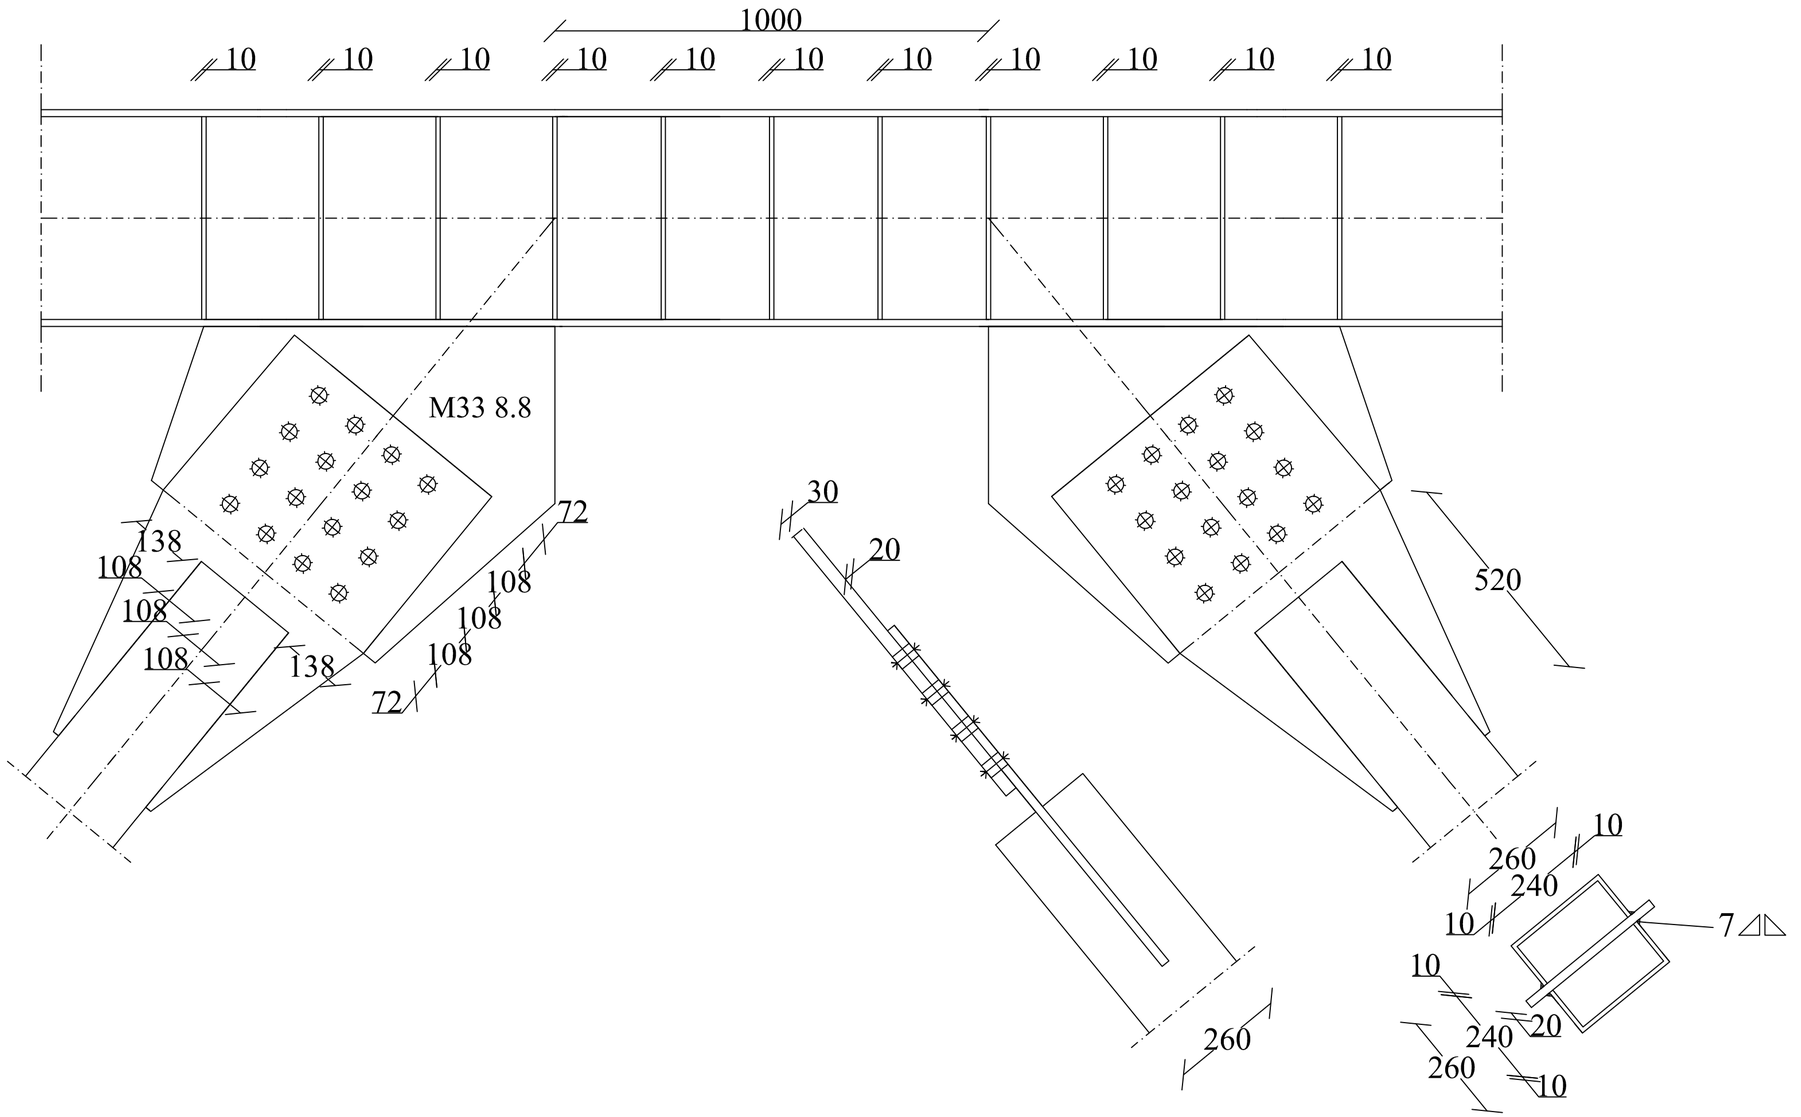

Spoj diagonale in strižnega člena	
Projekt nakupovalnega centra	
Avtor: AndrejVeškovo	PGD
Koper, 29.7.2016	M 1:10