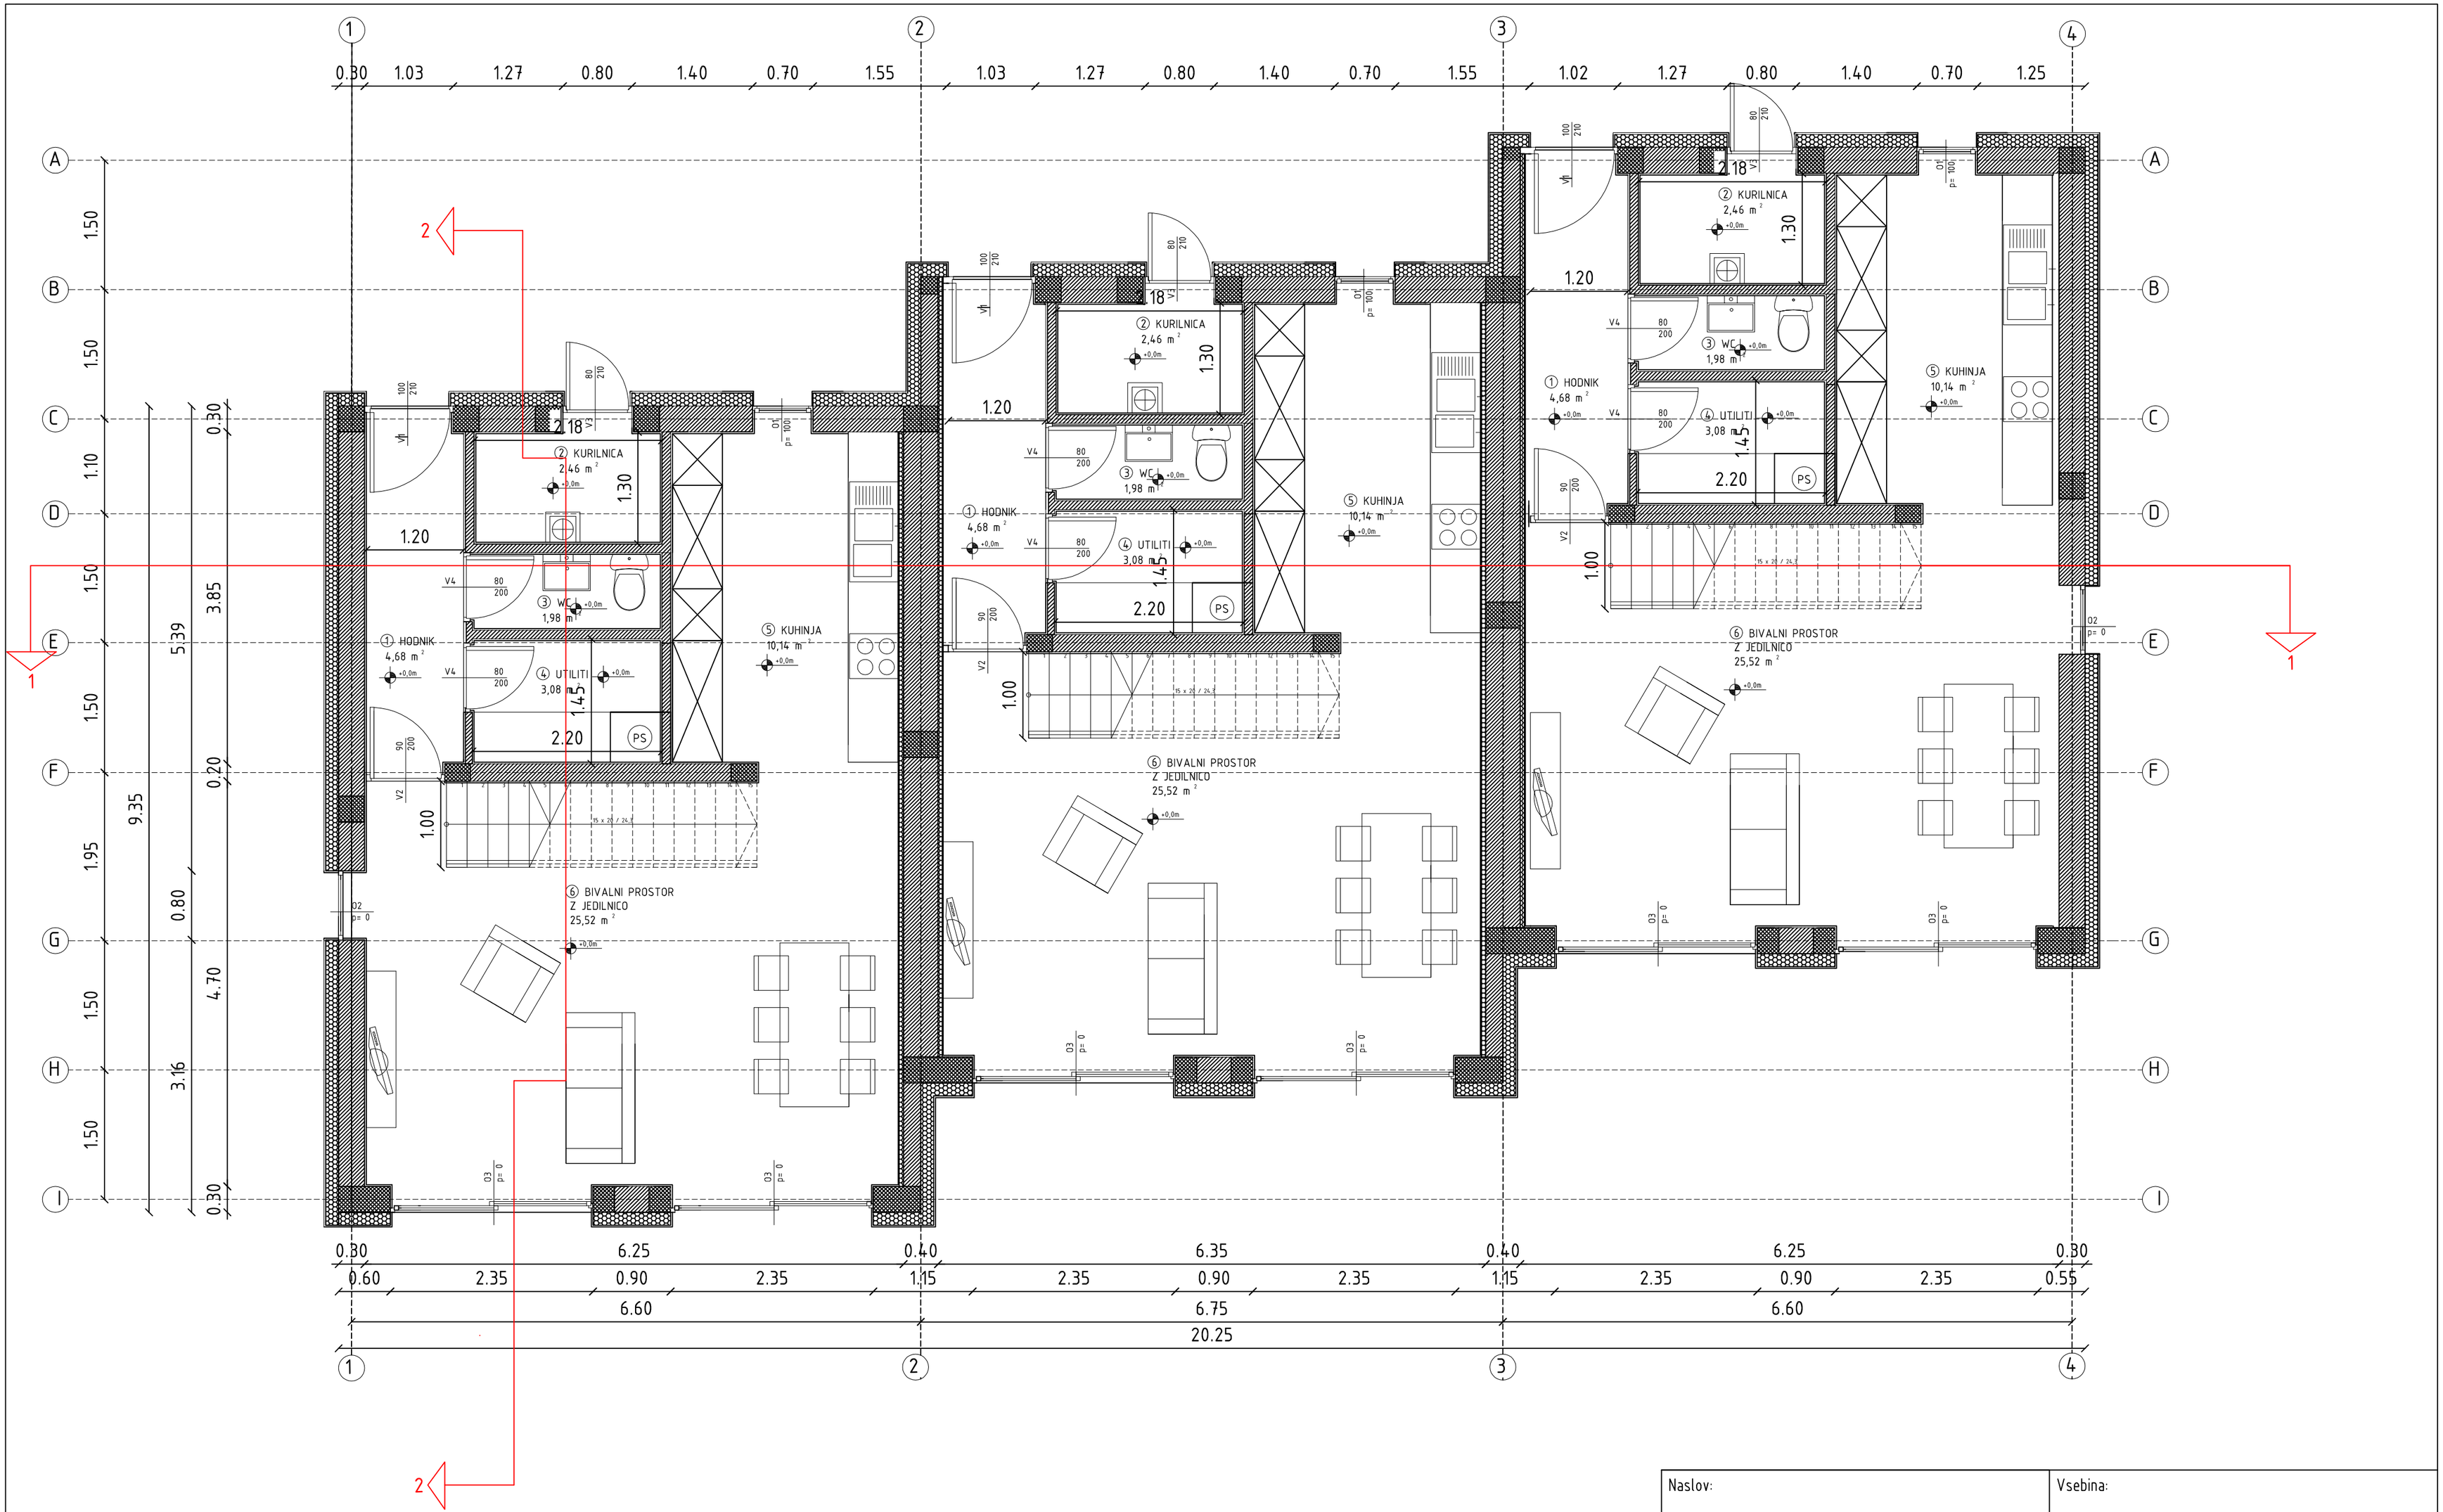

Naslov: PROJEKTIRANJE IN ANALIZA PORABE ENERGIJE V VRSTNIH HIŠAH NA PRIMORSKEM		Vsebina: Arhitektura - tloris pritličja	
Mentor:	doc.dr. Živa Kristl, u.d.i.a.	FAZA: PGD	Merilo: 1:50
Somentor:	doc.dr. Sebastjan Bratina, u.d.i.g.	Univerza v Ljubljani Fakulteta za gradbeništvo in geodezijo	Datum: Januar 2013
Avtor:	Sandi Ostanek		Št. lista: Priloga 7.1