


VZDOLŽNI PREREZ POVEZOVALNEGA VODA
1:100

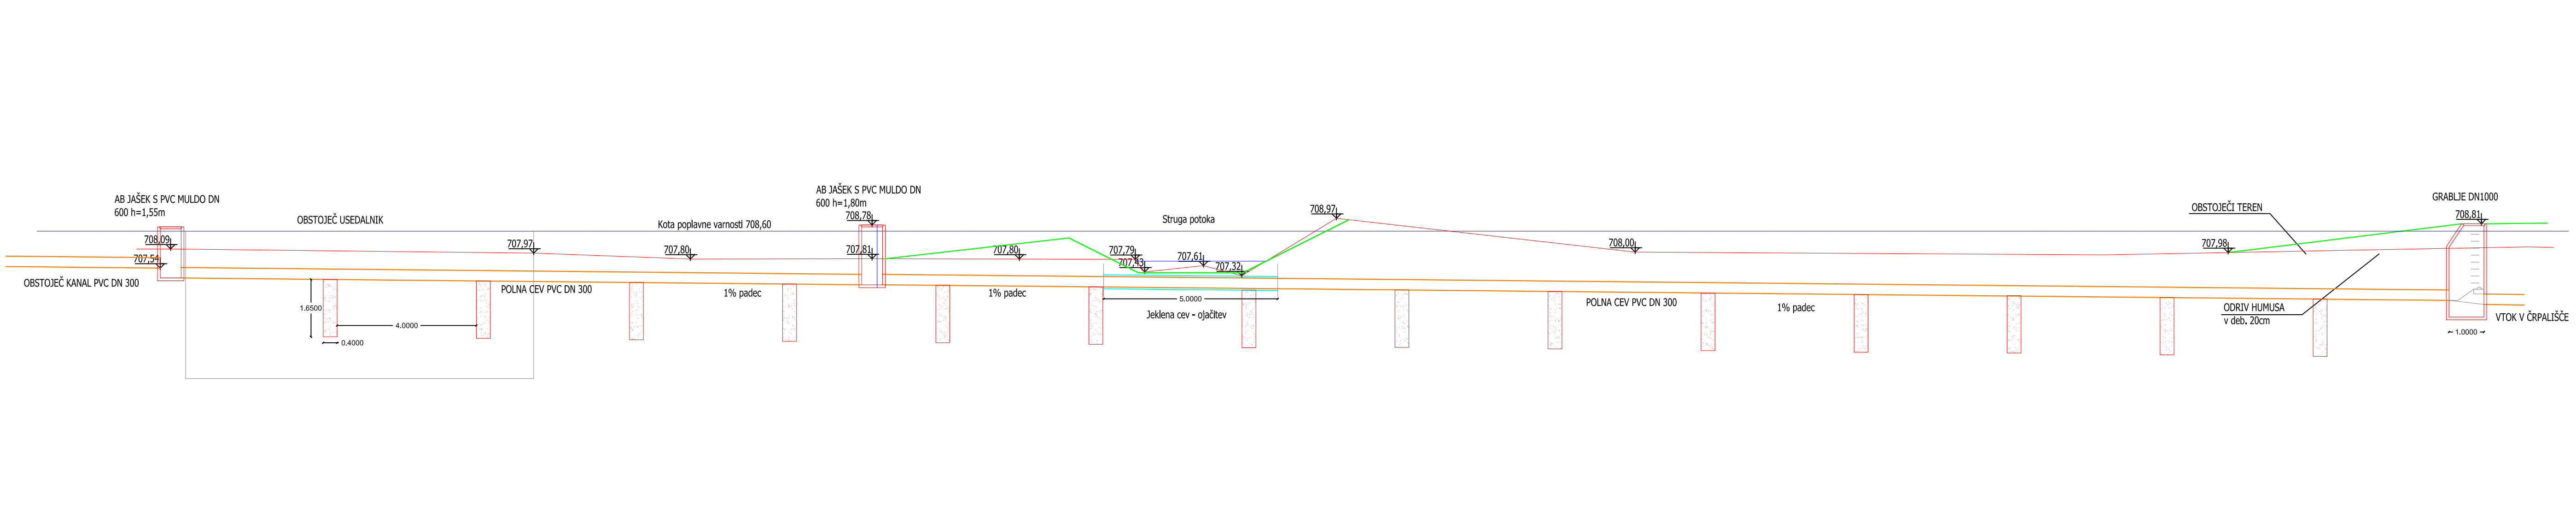

PROFILI, RAZDALJA	--
STACIONAŽA in KILOMETRAŽA	0+00 0+40 0+80 1+20 1+60 2+00 2+50
KOTE TERENA V OSI	708.09 707.97 707.81 707.78 707.29 707.24 706.91
KOTE OBJEKTA	707.15 707.97 707.81 707.29 707.24 706.91

Oznaka:	Reviziral:	Datum revizije:	Opis revizije:	Rev. št.:
Projekt:			Načrt:	
Diplomsko delo			RČN Grborezi 1200 PE	
Mentor:	Izdelal:	Datum izdelave:	Vsebina risbe:	Merilo:
prof. dr. Boris Kompare	Andrej Hercog	19.11.2013	Vzdolžni prerez povezovalnega voda	1:100
Univerza v Ljubljani Fakulteta za gradbeništvo in geodezijo			Številka priloge:	
			A.2	