


KARAKTERISTIČNI PROFIL SEVERNE VEZNE CESTE s protihrupno ograjo
M 1:50

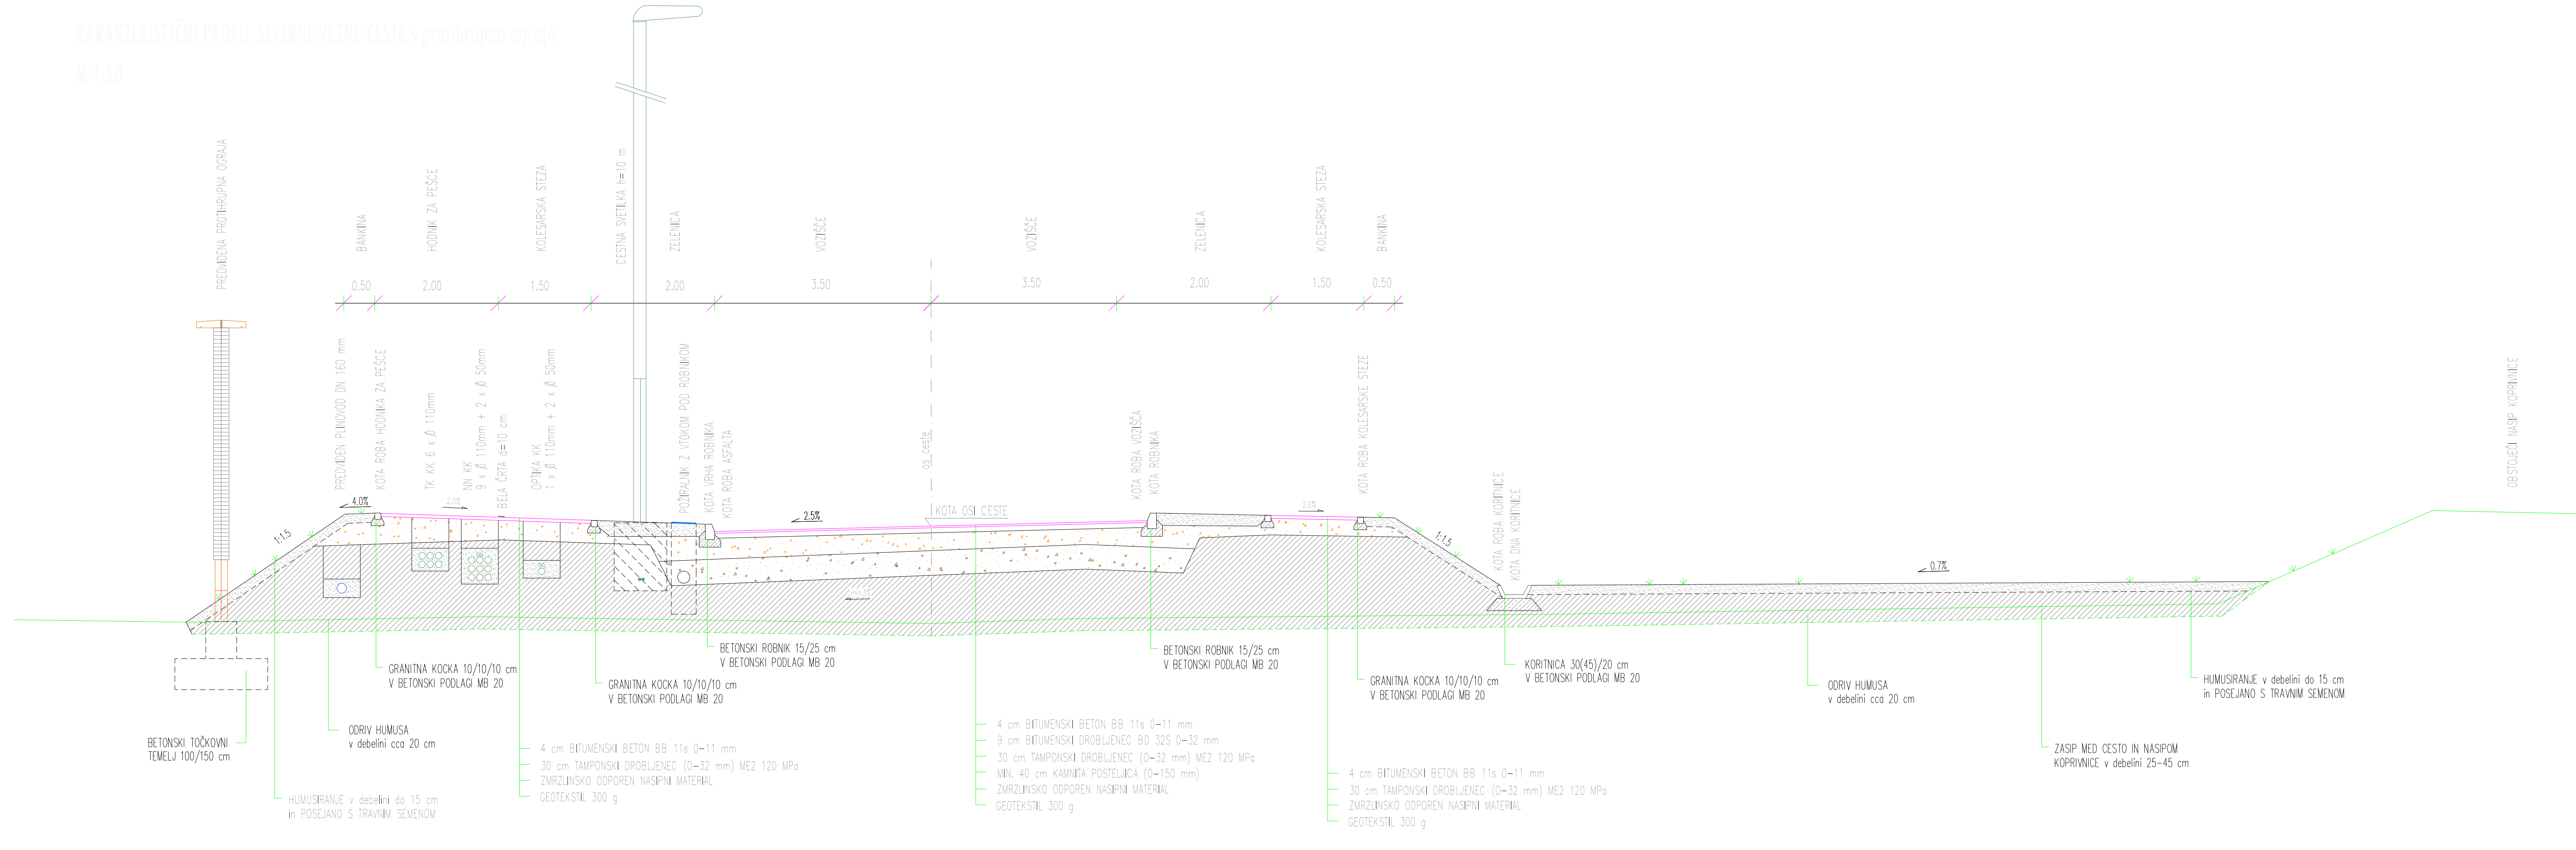

SEVERNA VEZNA CESTA
CESTA NA OSTROŽNO (ČOPOVA) - CESTA V LOKROVEC

karakteristični profil Severne vezne ceste s protihrupno ograjo

M 1:50

Sprejemeno		Datum sprejema		Datum sprejema	
Projektant		Objekt		Datum sprejema	
VIZURA		SEVERNA VEZNA CESTA CESTA NA OSTROŽNO (ČOPOVA) - CESTA V LOKROVEC od km 1.2+95,47 do km 1.7+84,34		Datum sprejema	
Vizura		M. sklop/izdelava		Datum sprejema	
MESTNA OBČINA CELJE Trg Celjskih knezov 9, 3000 Celje		3.2 PROTIRUPNA OGRAJA		Datum sprejema	
Mestna občina Celje		3.0 NAČRT GRADBENIH KONSTRUKCIJ		Datum sprejema	
Mestna občina Celje		Karakteristični profil Severne vezne ceste s protihrupno ograjo		Datum sprejema	
Drago Vitez, univ.dipl.inž.gradb.		G-0814		Datum sprejema	
Drago Vitez, univ.dipl.inž.gradb.		G-0814		Datum sprejema	
Primož Vitez, univ.dipl.inž.gradb.		PGD		Datum sprejema	
24 242 2420 24205		Datum sprejema		Datum sprejema	
oktober 2007		M 1:50		Datum sprejema	