
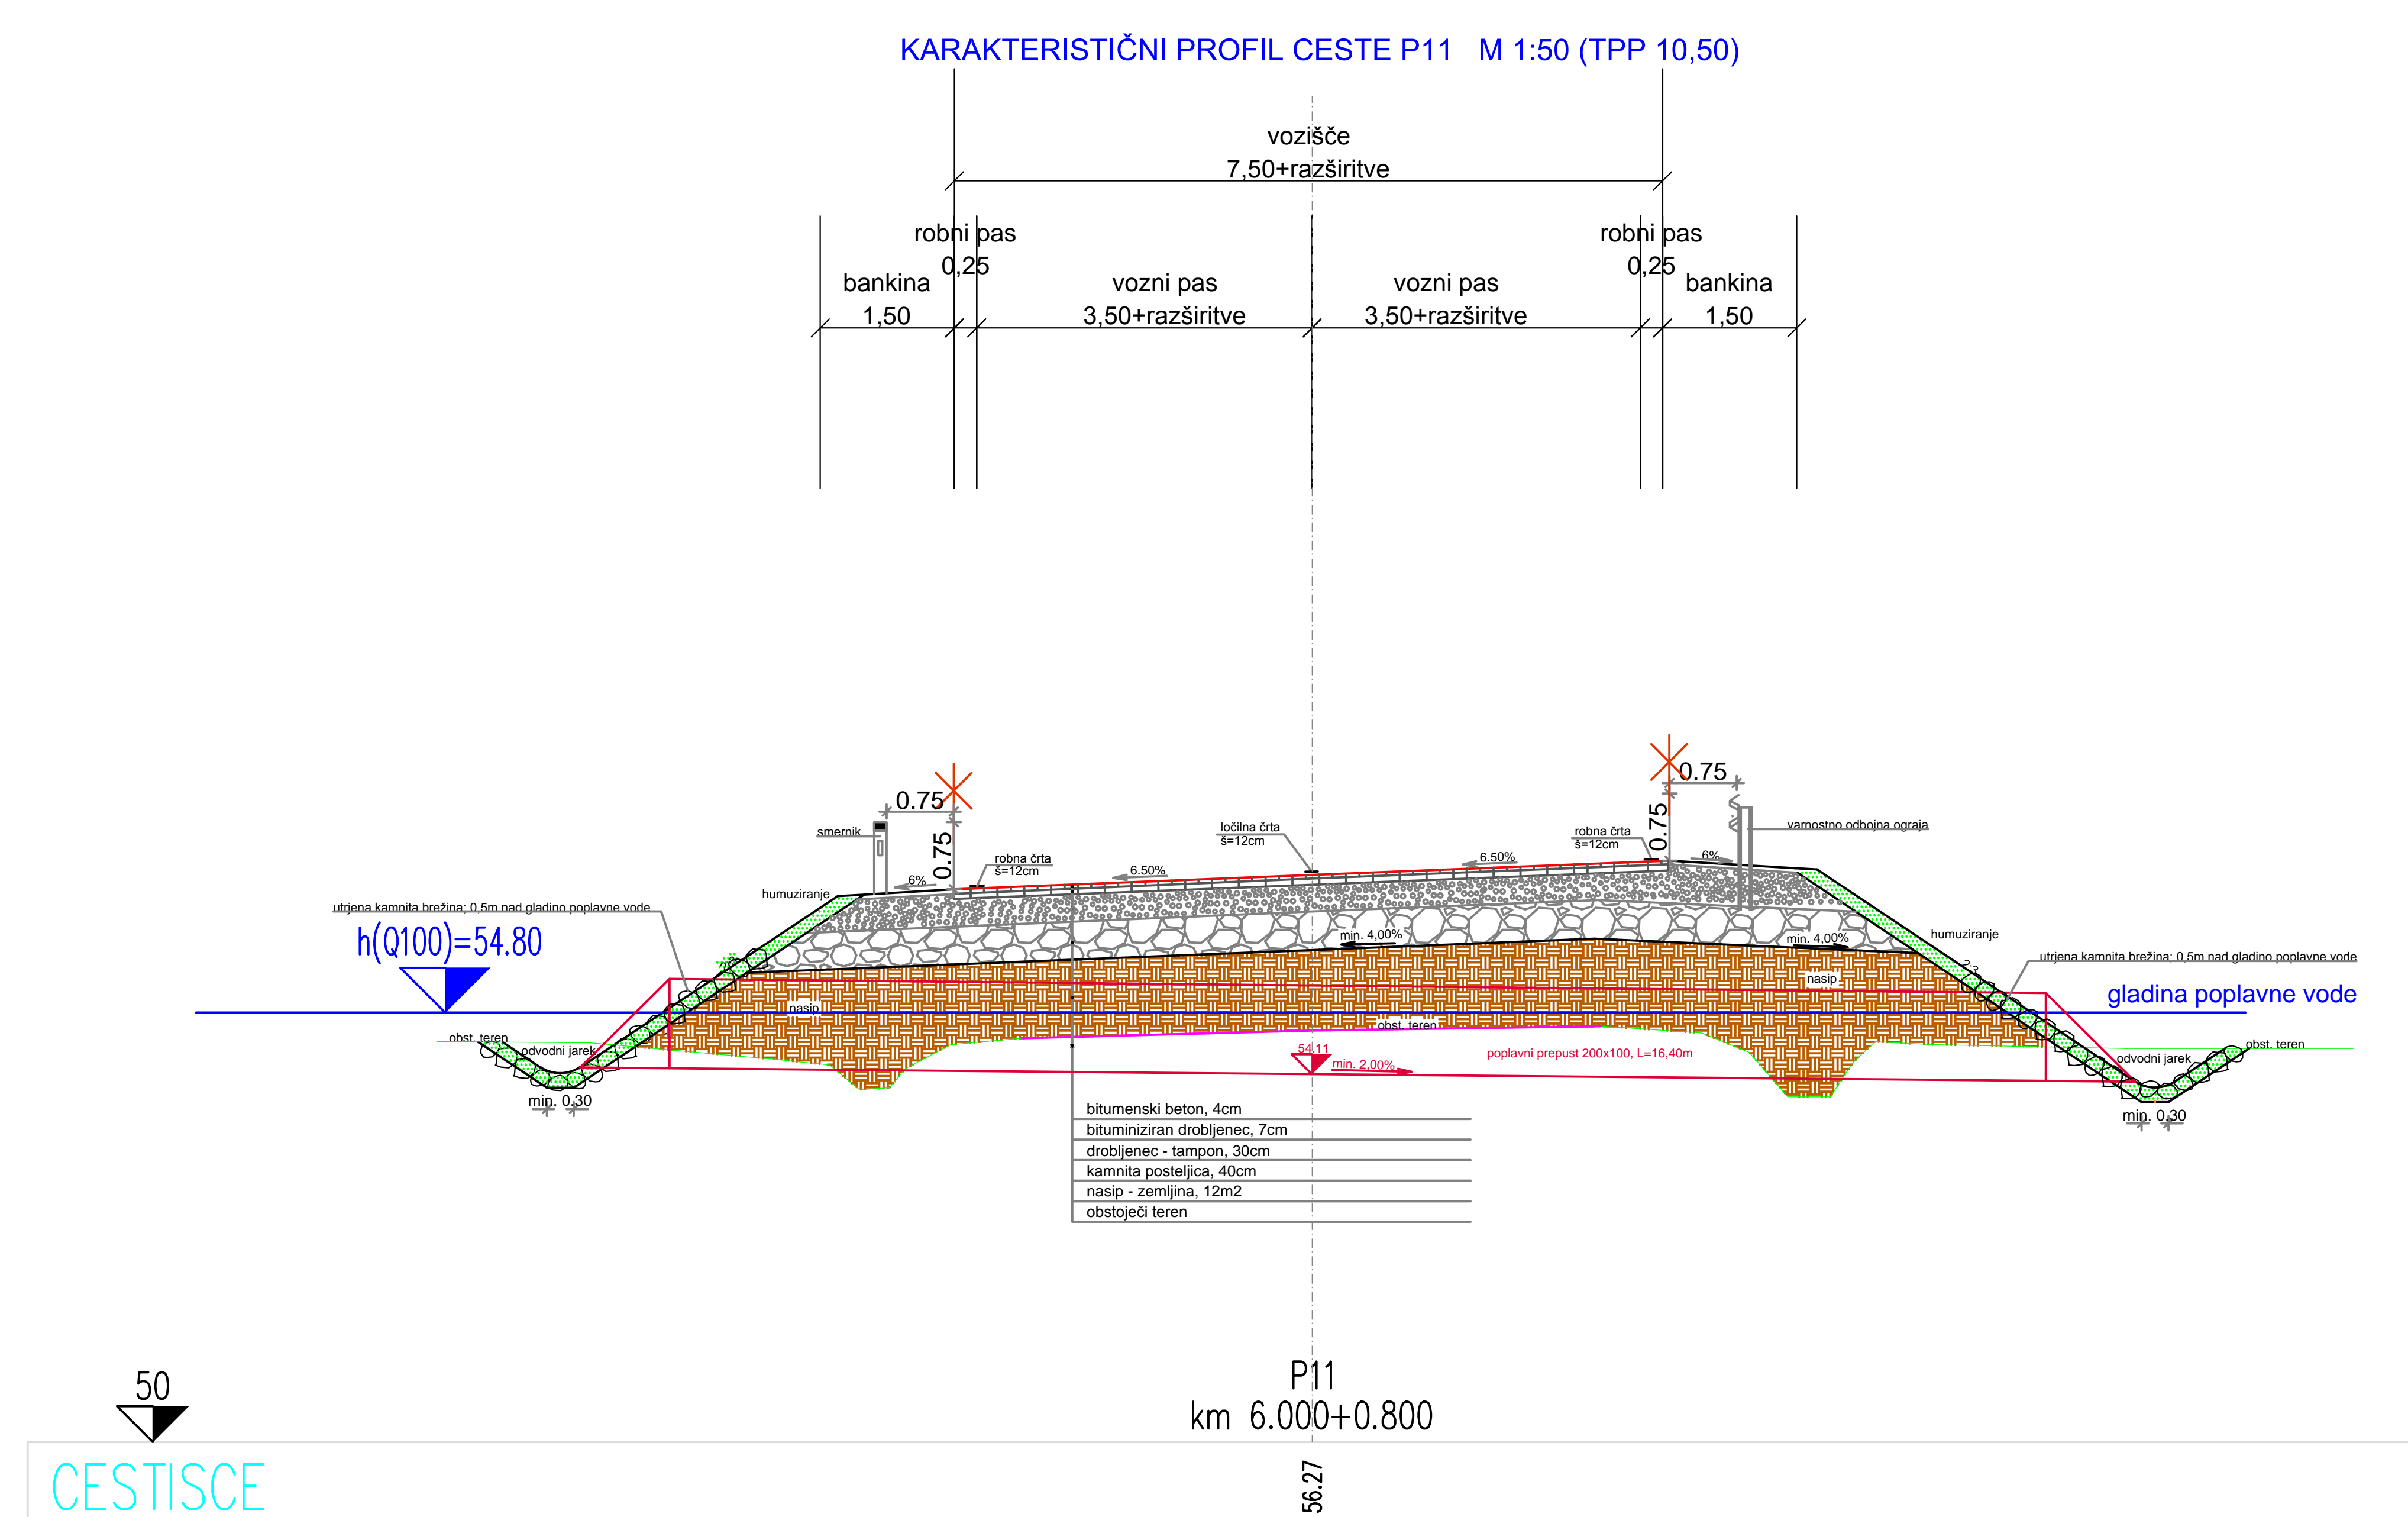


 <p>Univerza v Ljubljani Fakulteta za arhitekturo in graditve</p>		DIPLOMA	REKONSTRUKCIJA CESTE RIČKA NA ODESKU 1012 V SKUPNI DOLŽINI 500m
IZDAJ TINE LEBAN		RAJA	Karolinštinski prečni prered: KPP P4, KPP P6
Mesto doc. dr. PETER LIPAR		FAKULTETA	IDENJA ZASNOVA
Datum vš. pred. mag. ROBERT RUJAVEC		ZAJETJE	OCTOBER 2014
		SKLEPI	1 : 100
			PRILOGA F.1

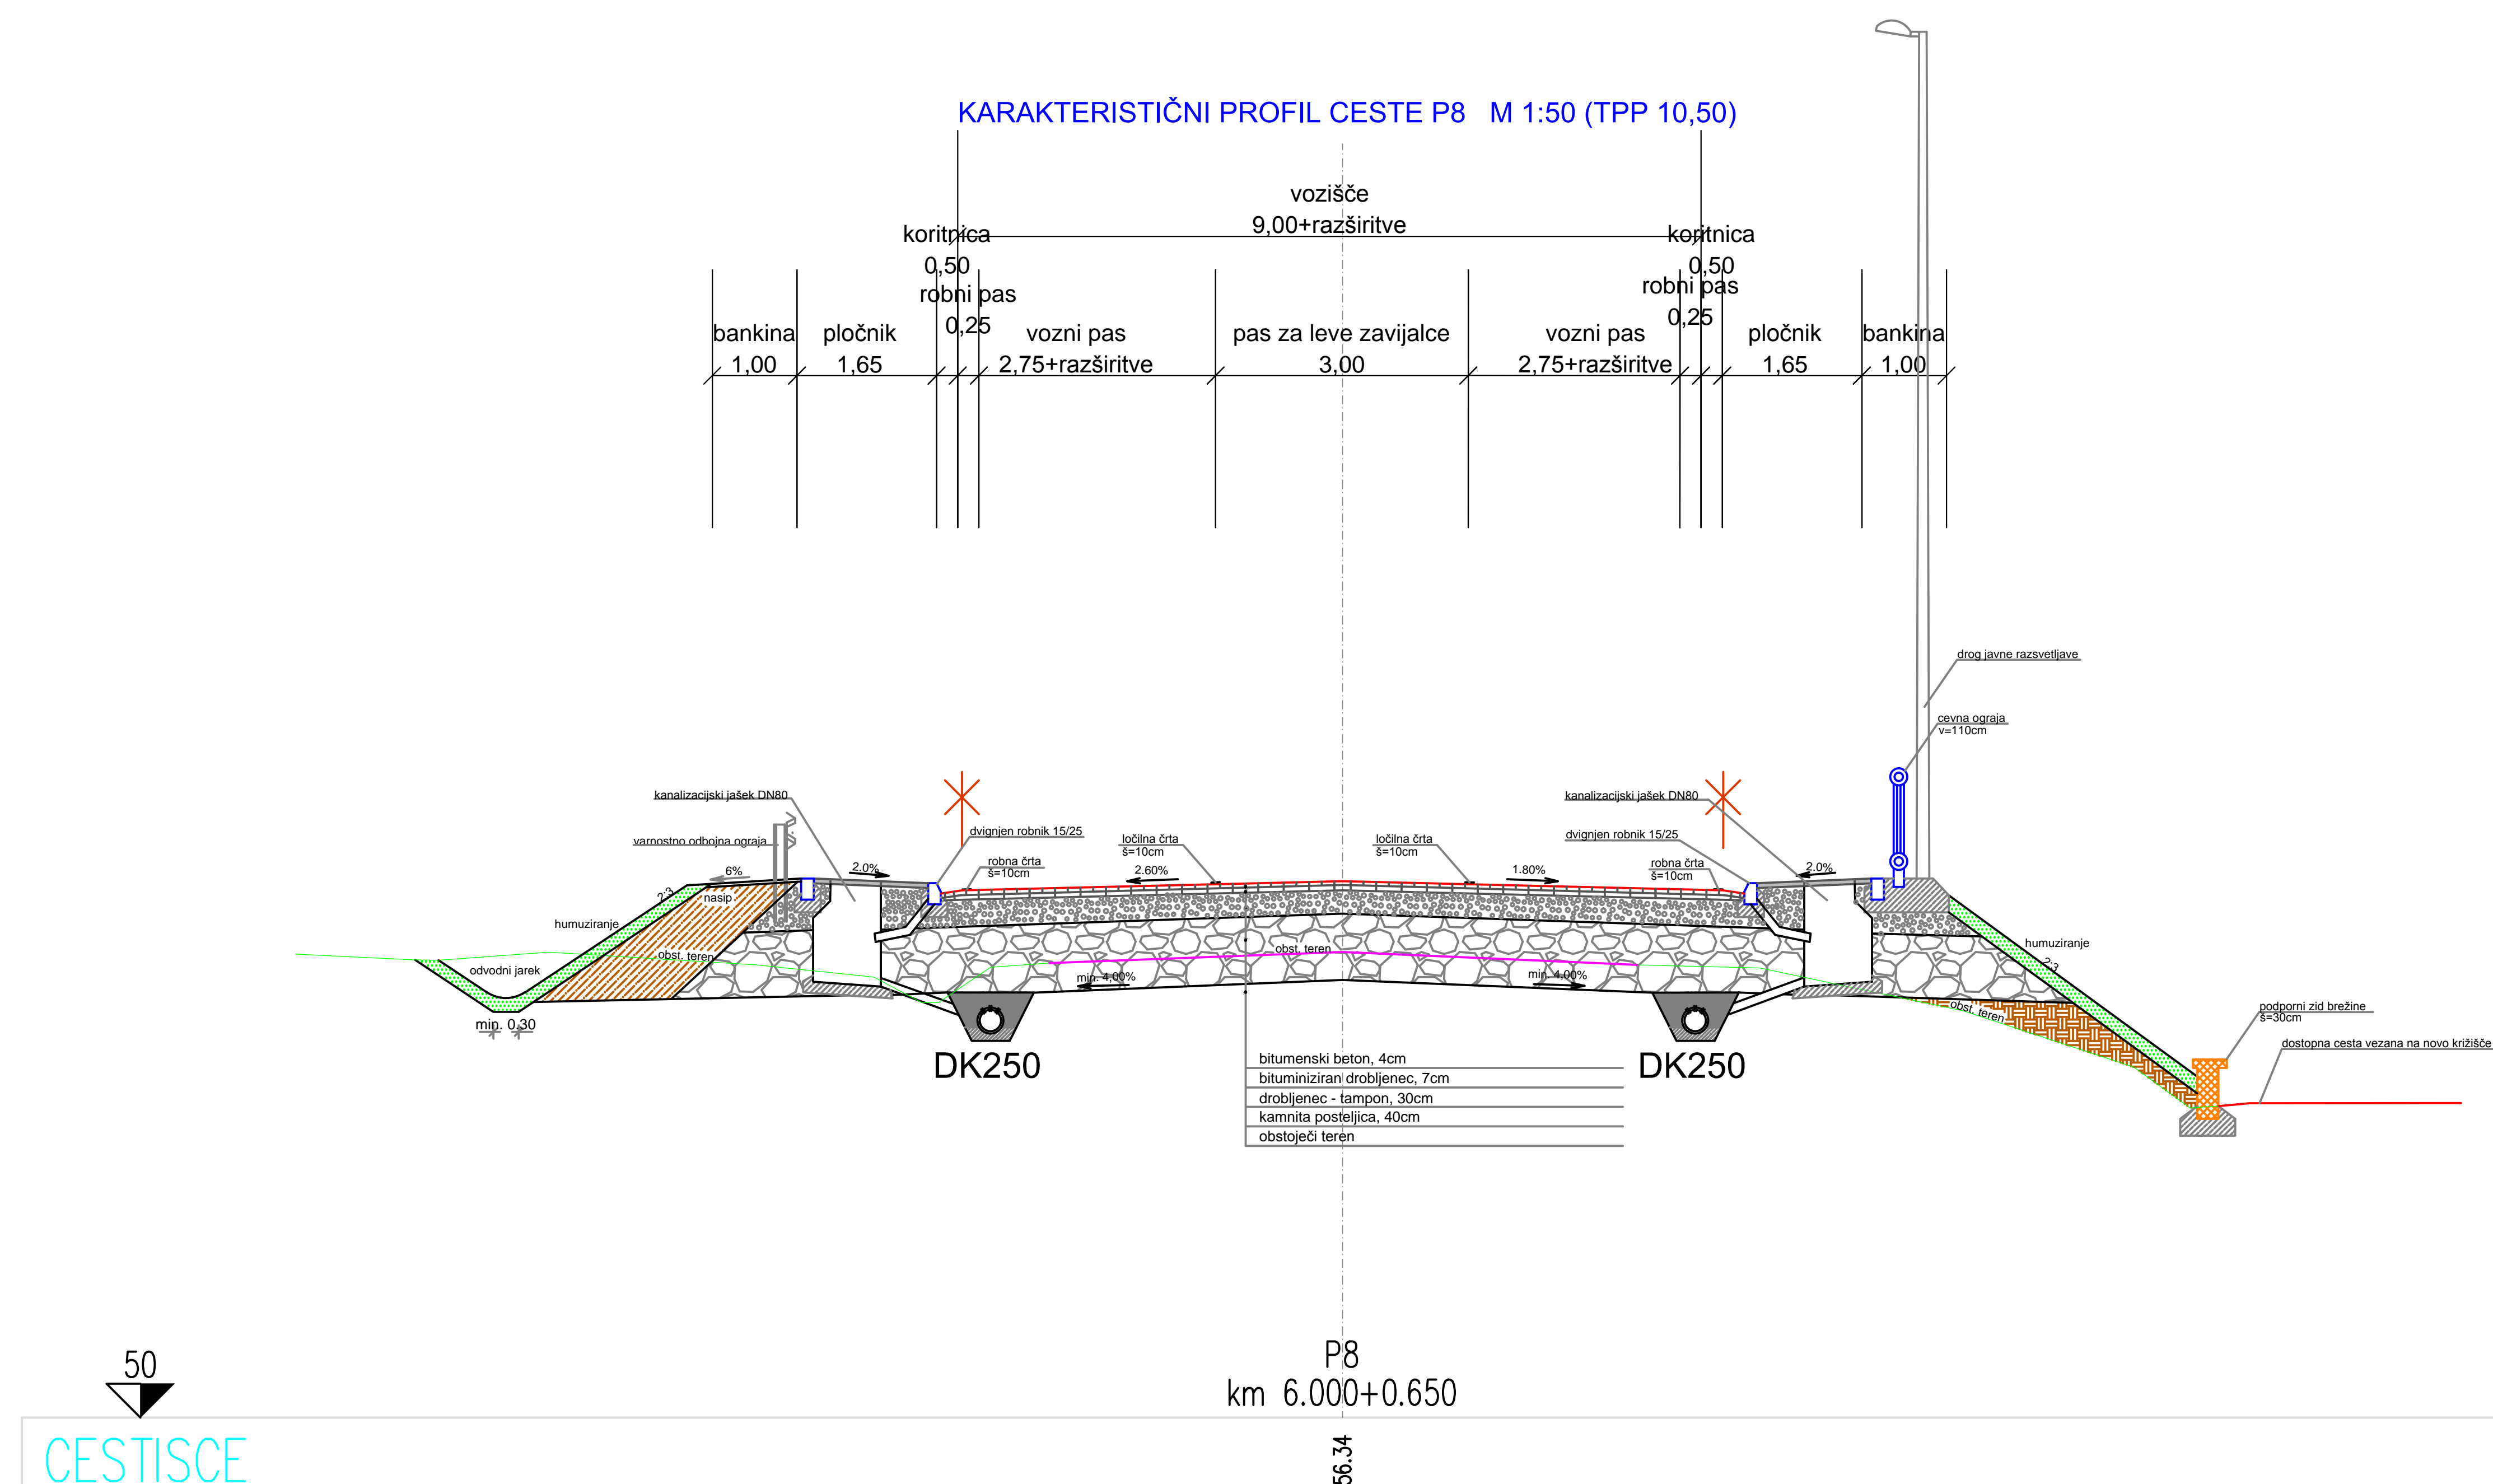

 <p>Univerza v Ljubljani Fakulteta za gradbeništvo in geodetiko</p>		DIPLOMA REKONSTRUKCIJA ČISTE R204 NA ODSEKU 102 V SKUPNI DOLŽINI 60m	
IZDAJEN TINE LEBAN		PRIJAVLJEN IDEJNA ZASNOVA	
IMEN doc. dr. PETER UPAR		DOLŽINA OKTOBER 2014	
ZASTAVNIK vs. pred. mag. ROBERT RUJAVEC		MERILO 1 : 100	
		SKUPNA PRILOGA PRILOGA F.2	